


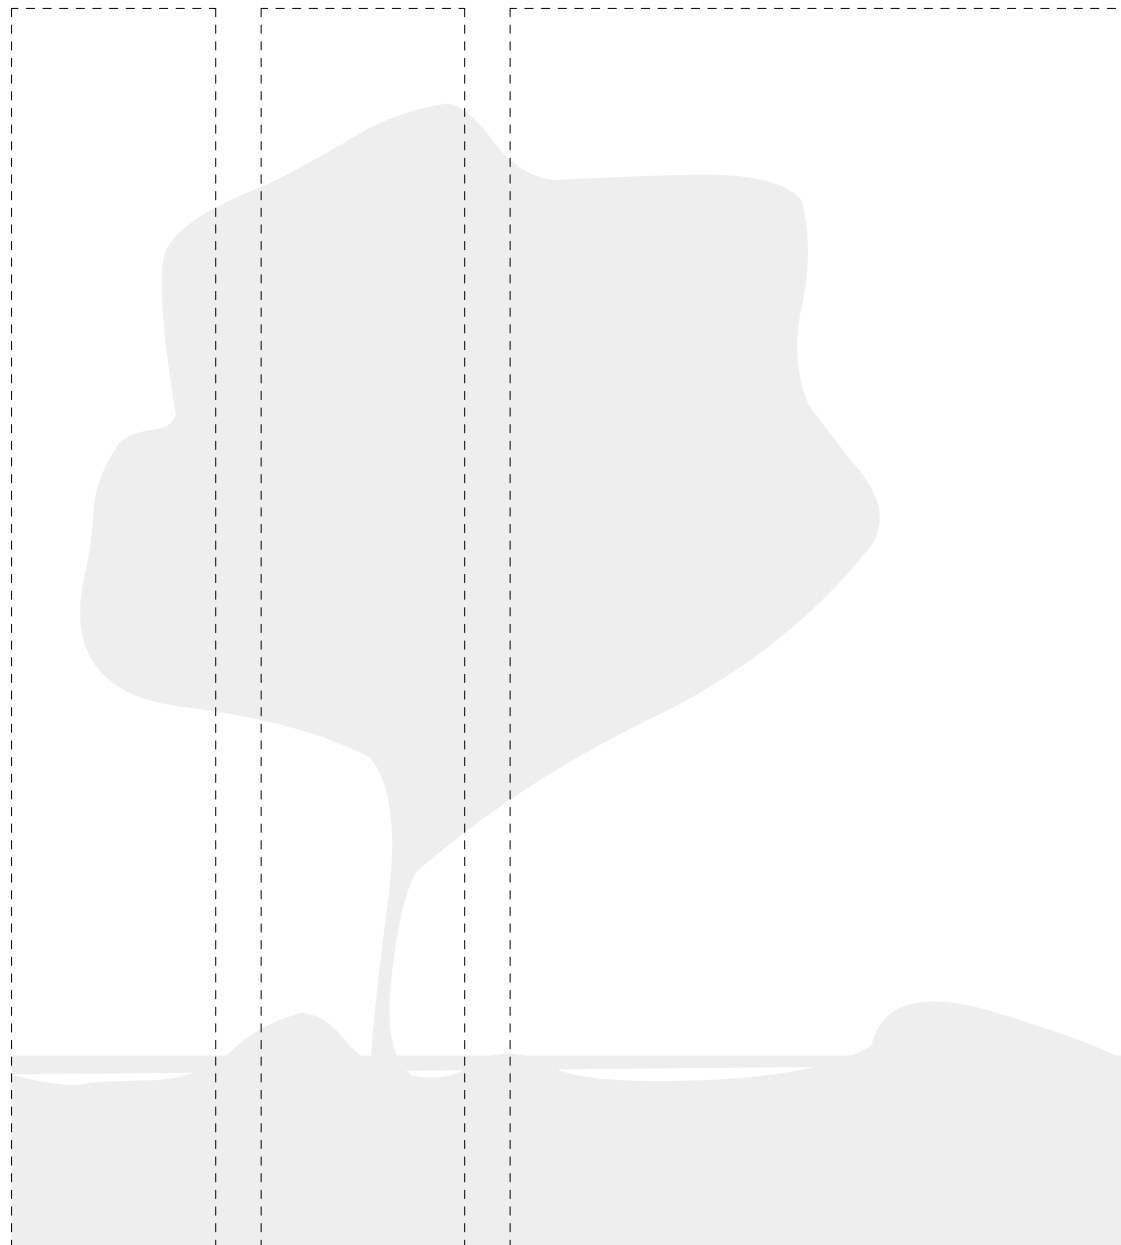

buro
**teken
kracht**


Opdrachtgever
Fam. H. Bos

Project
Wegelingpark 20

11.10.2021

UITVOERING



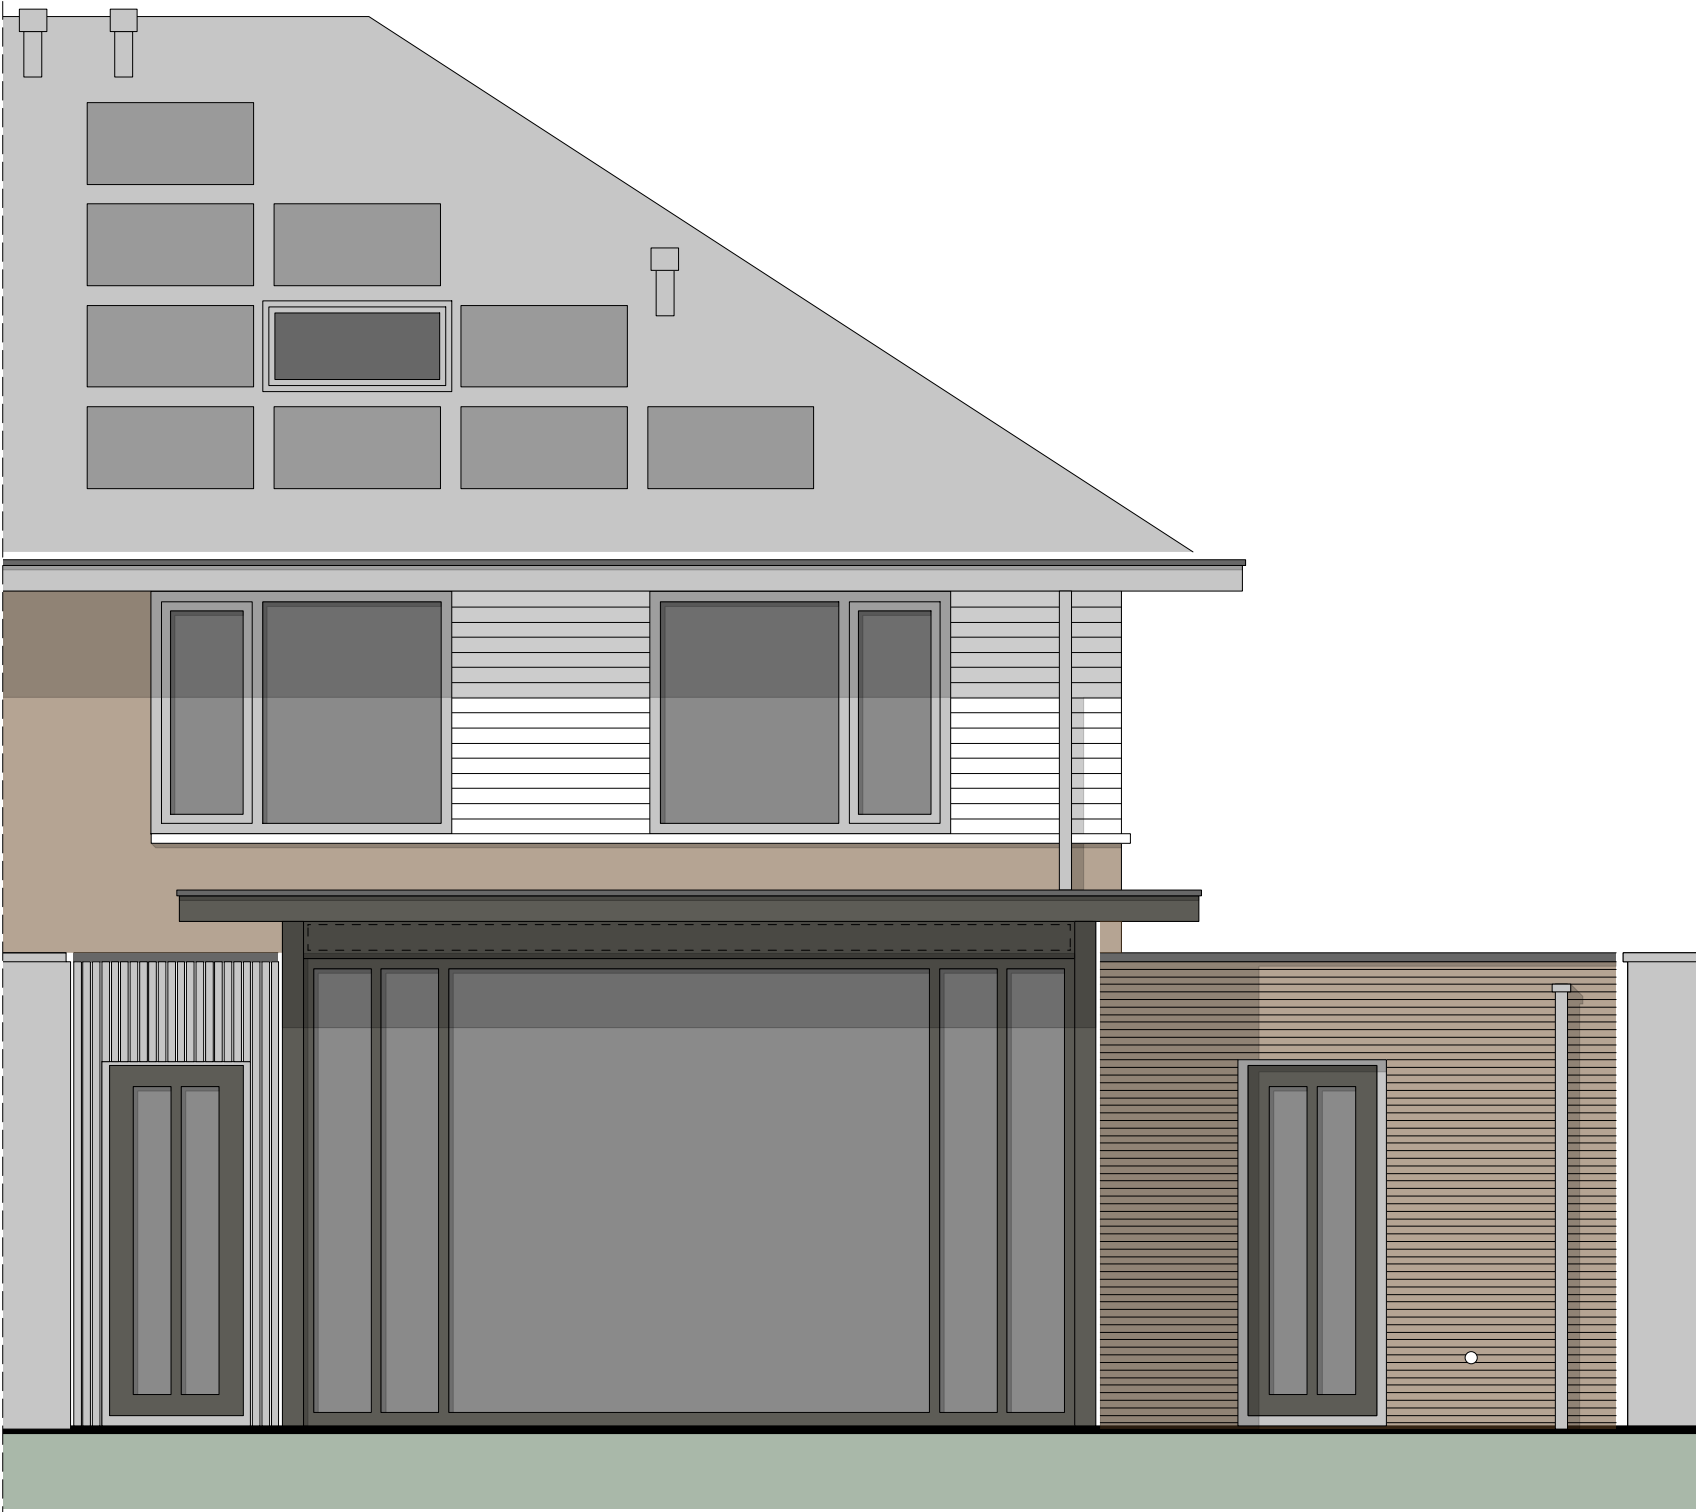

STOFGRIJS

lage aanbouw

- Gevellatten
- Buitendeurkozijn

berging

- Buitendeurkozijn



OMBERGGRIJS

gehele hoge aanbouw, inclusief;


- Alu daktrim
- Methermodeur
- Zonneschermkast
- Kolommen
- Kozijnen
- Overstek
- Buitenplafond
- Buitenspotjes (indien mogelijk)

lage aanbouw


- Buitendeur


berging

- Buitendeur

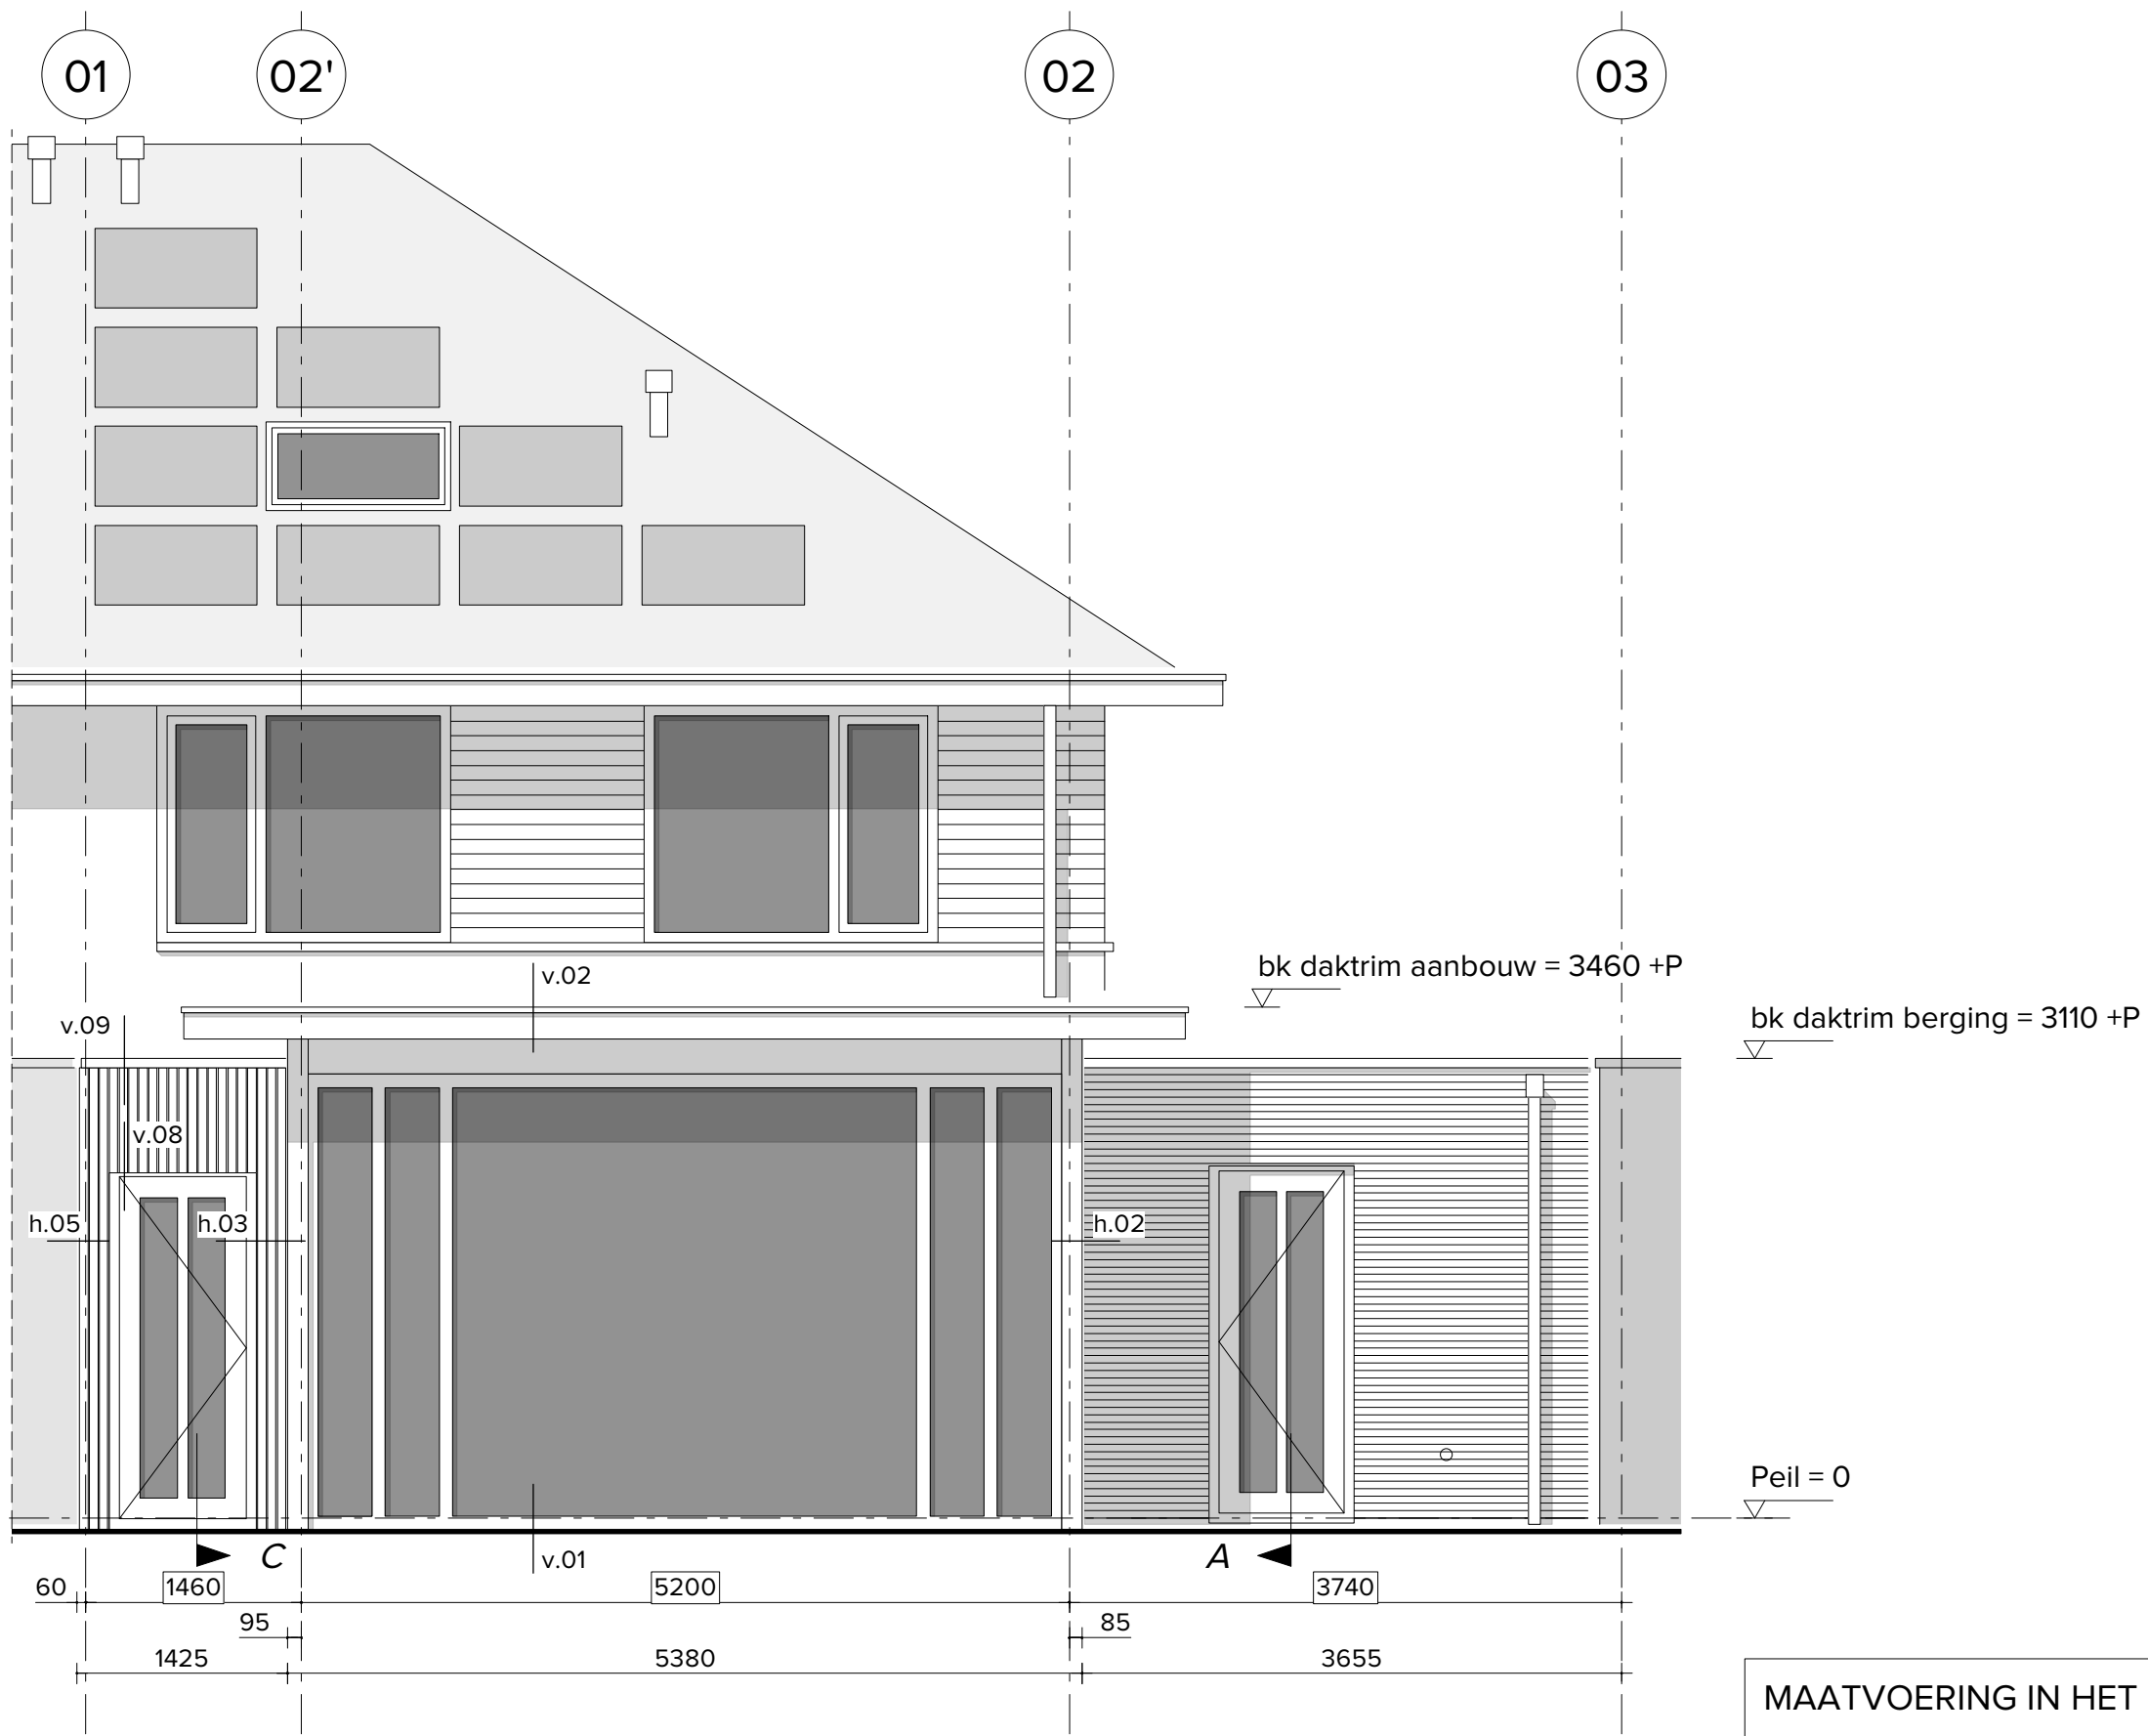


MAATVOERING IN HET WERK CONTROLEREN

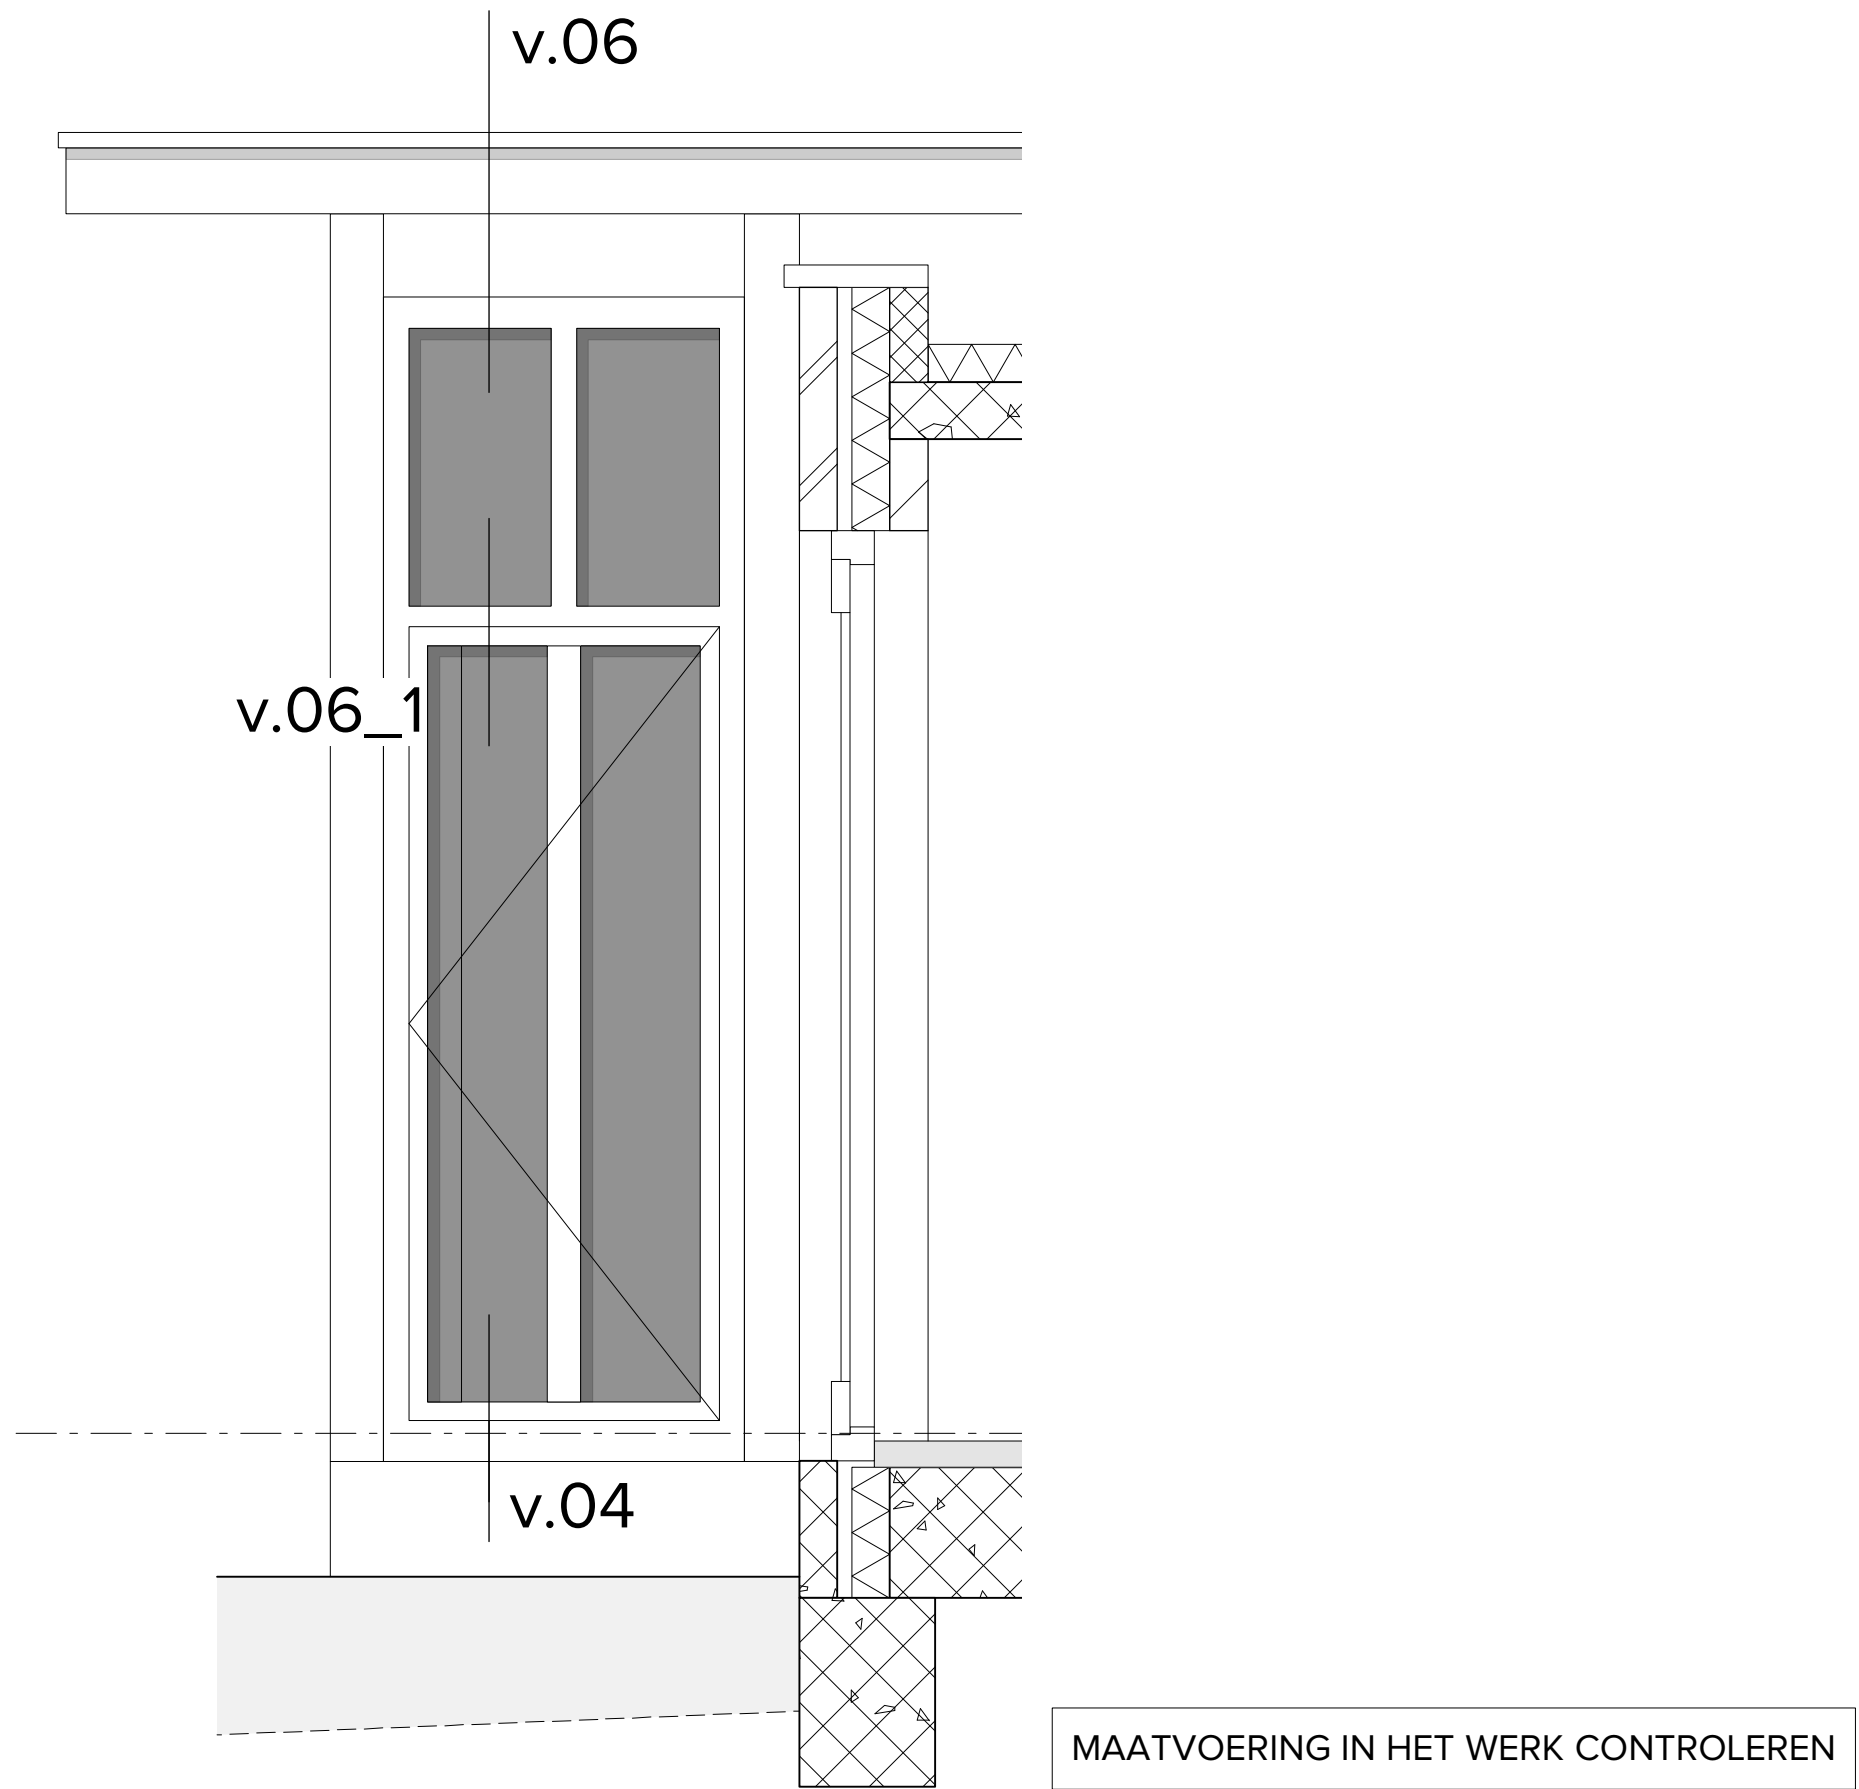

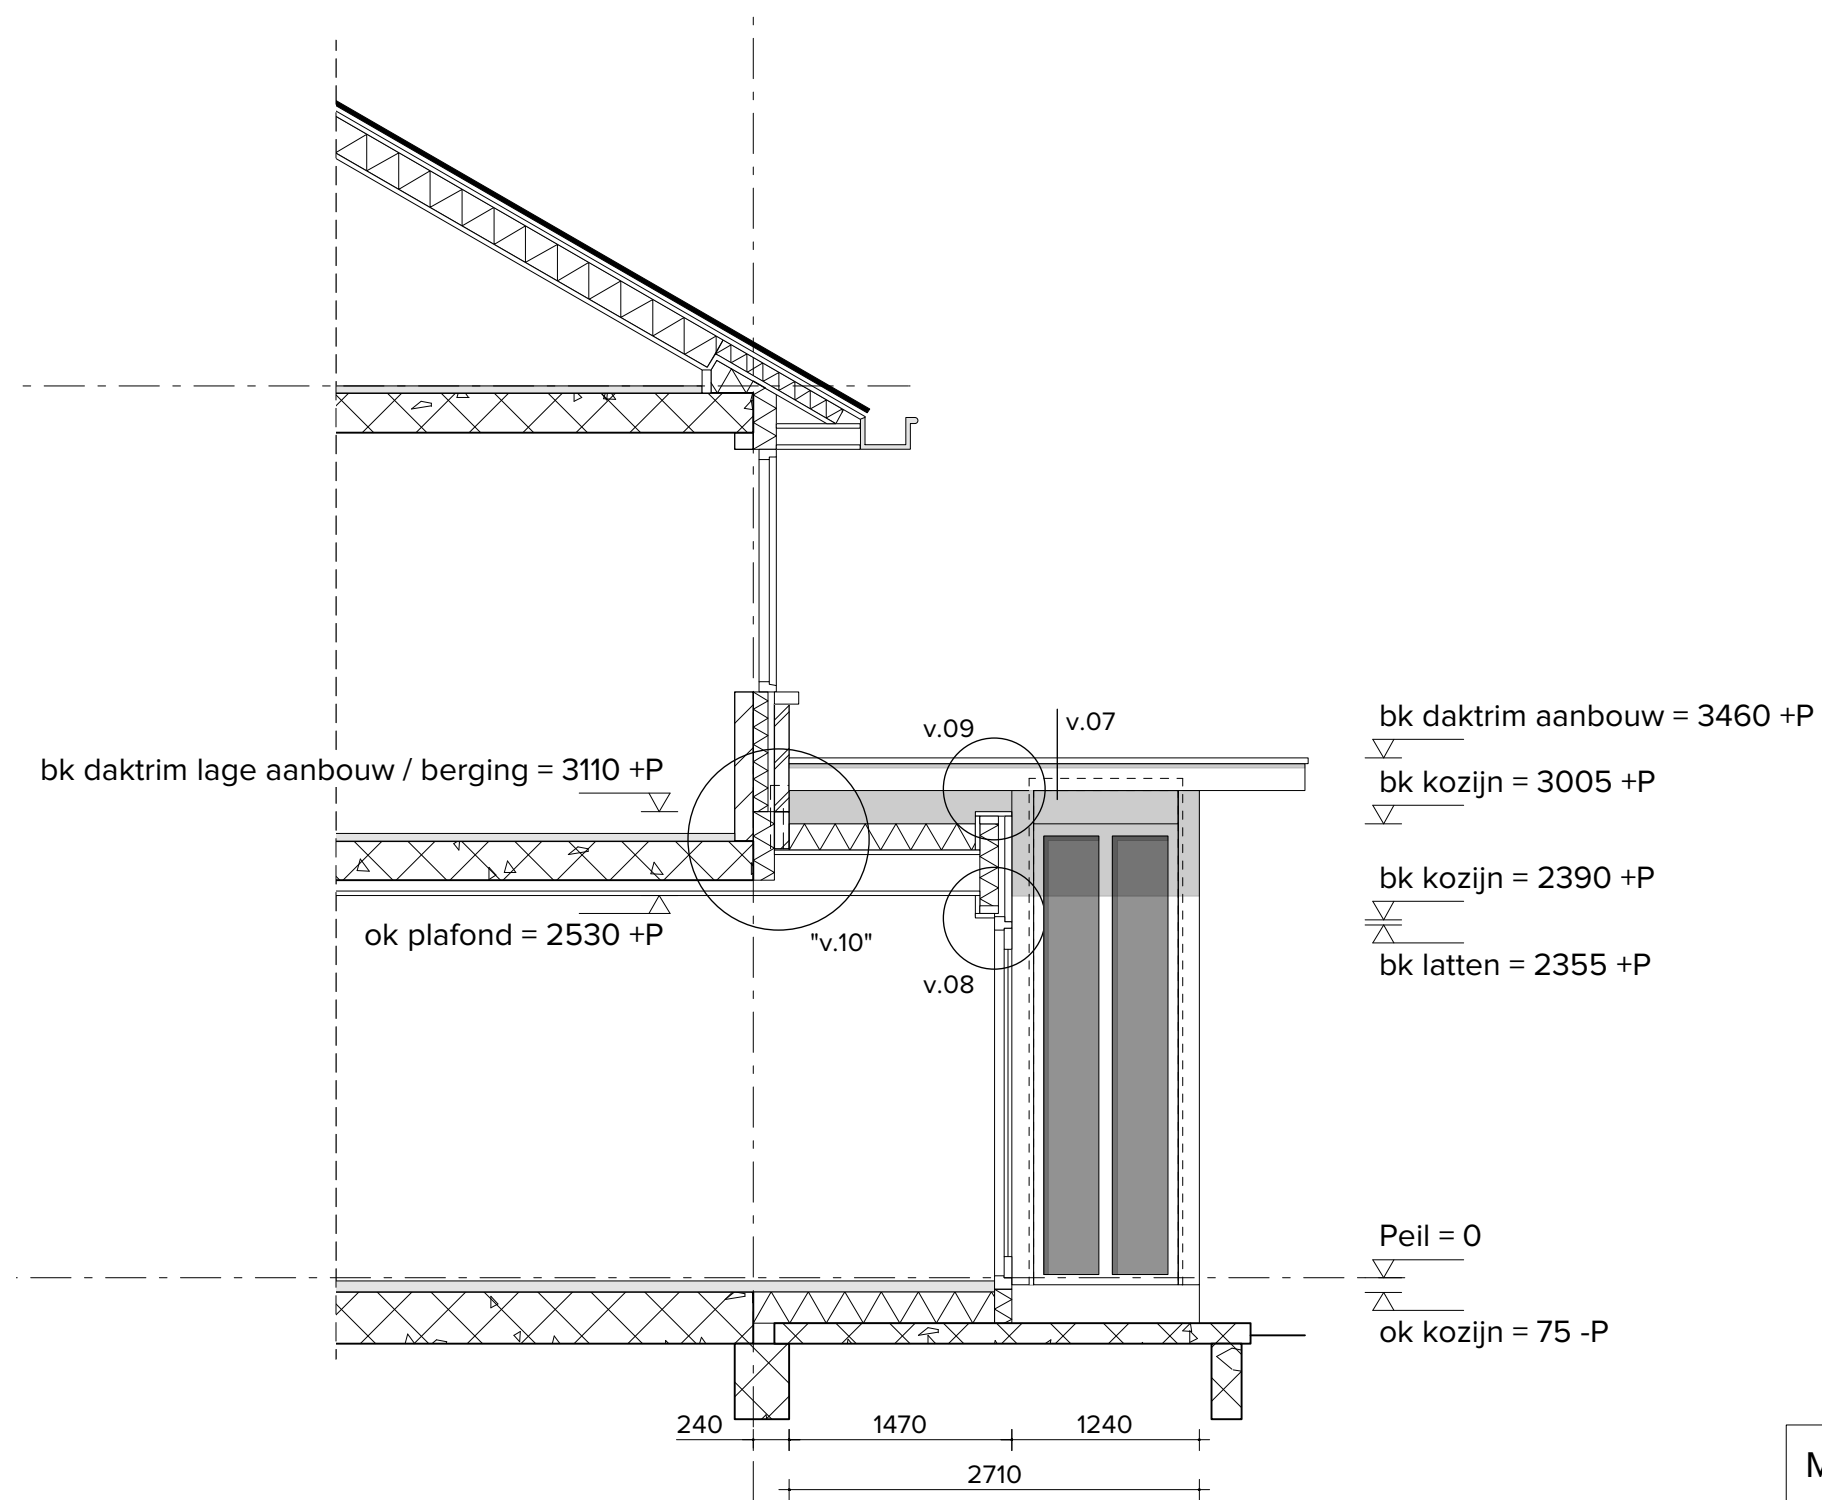

MAATVOERING IN HET WERK CONTROLEREN

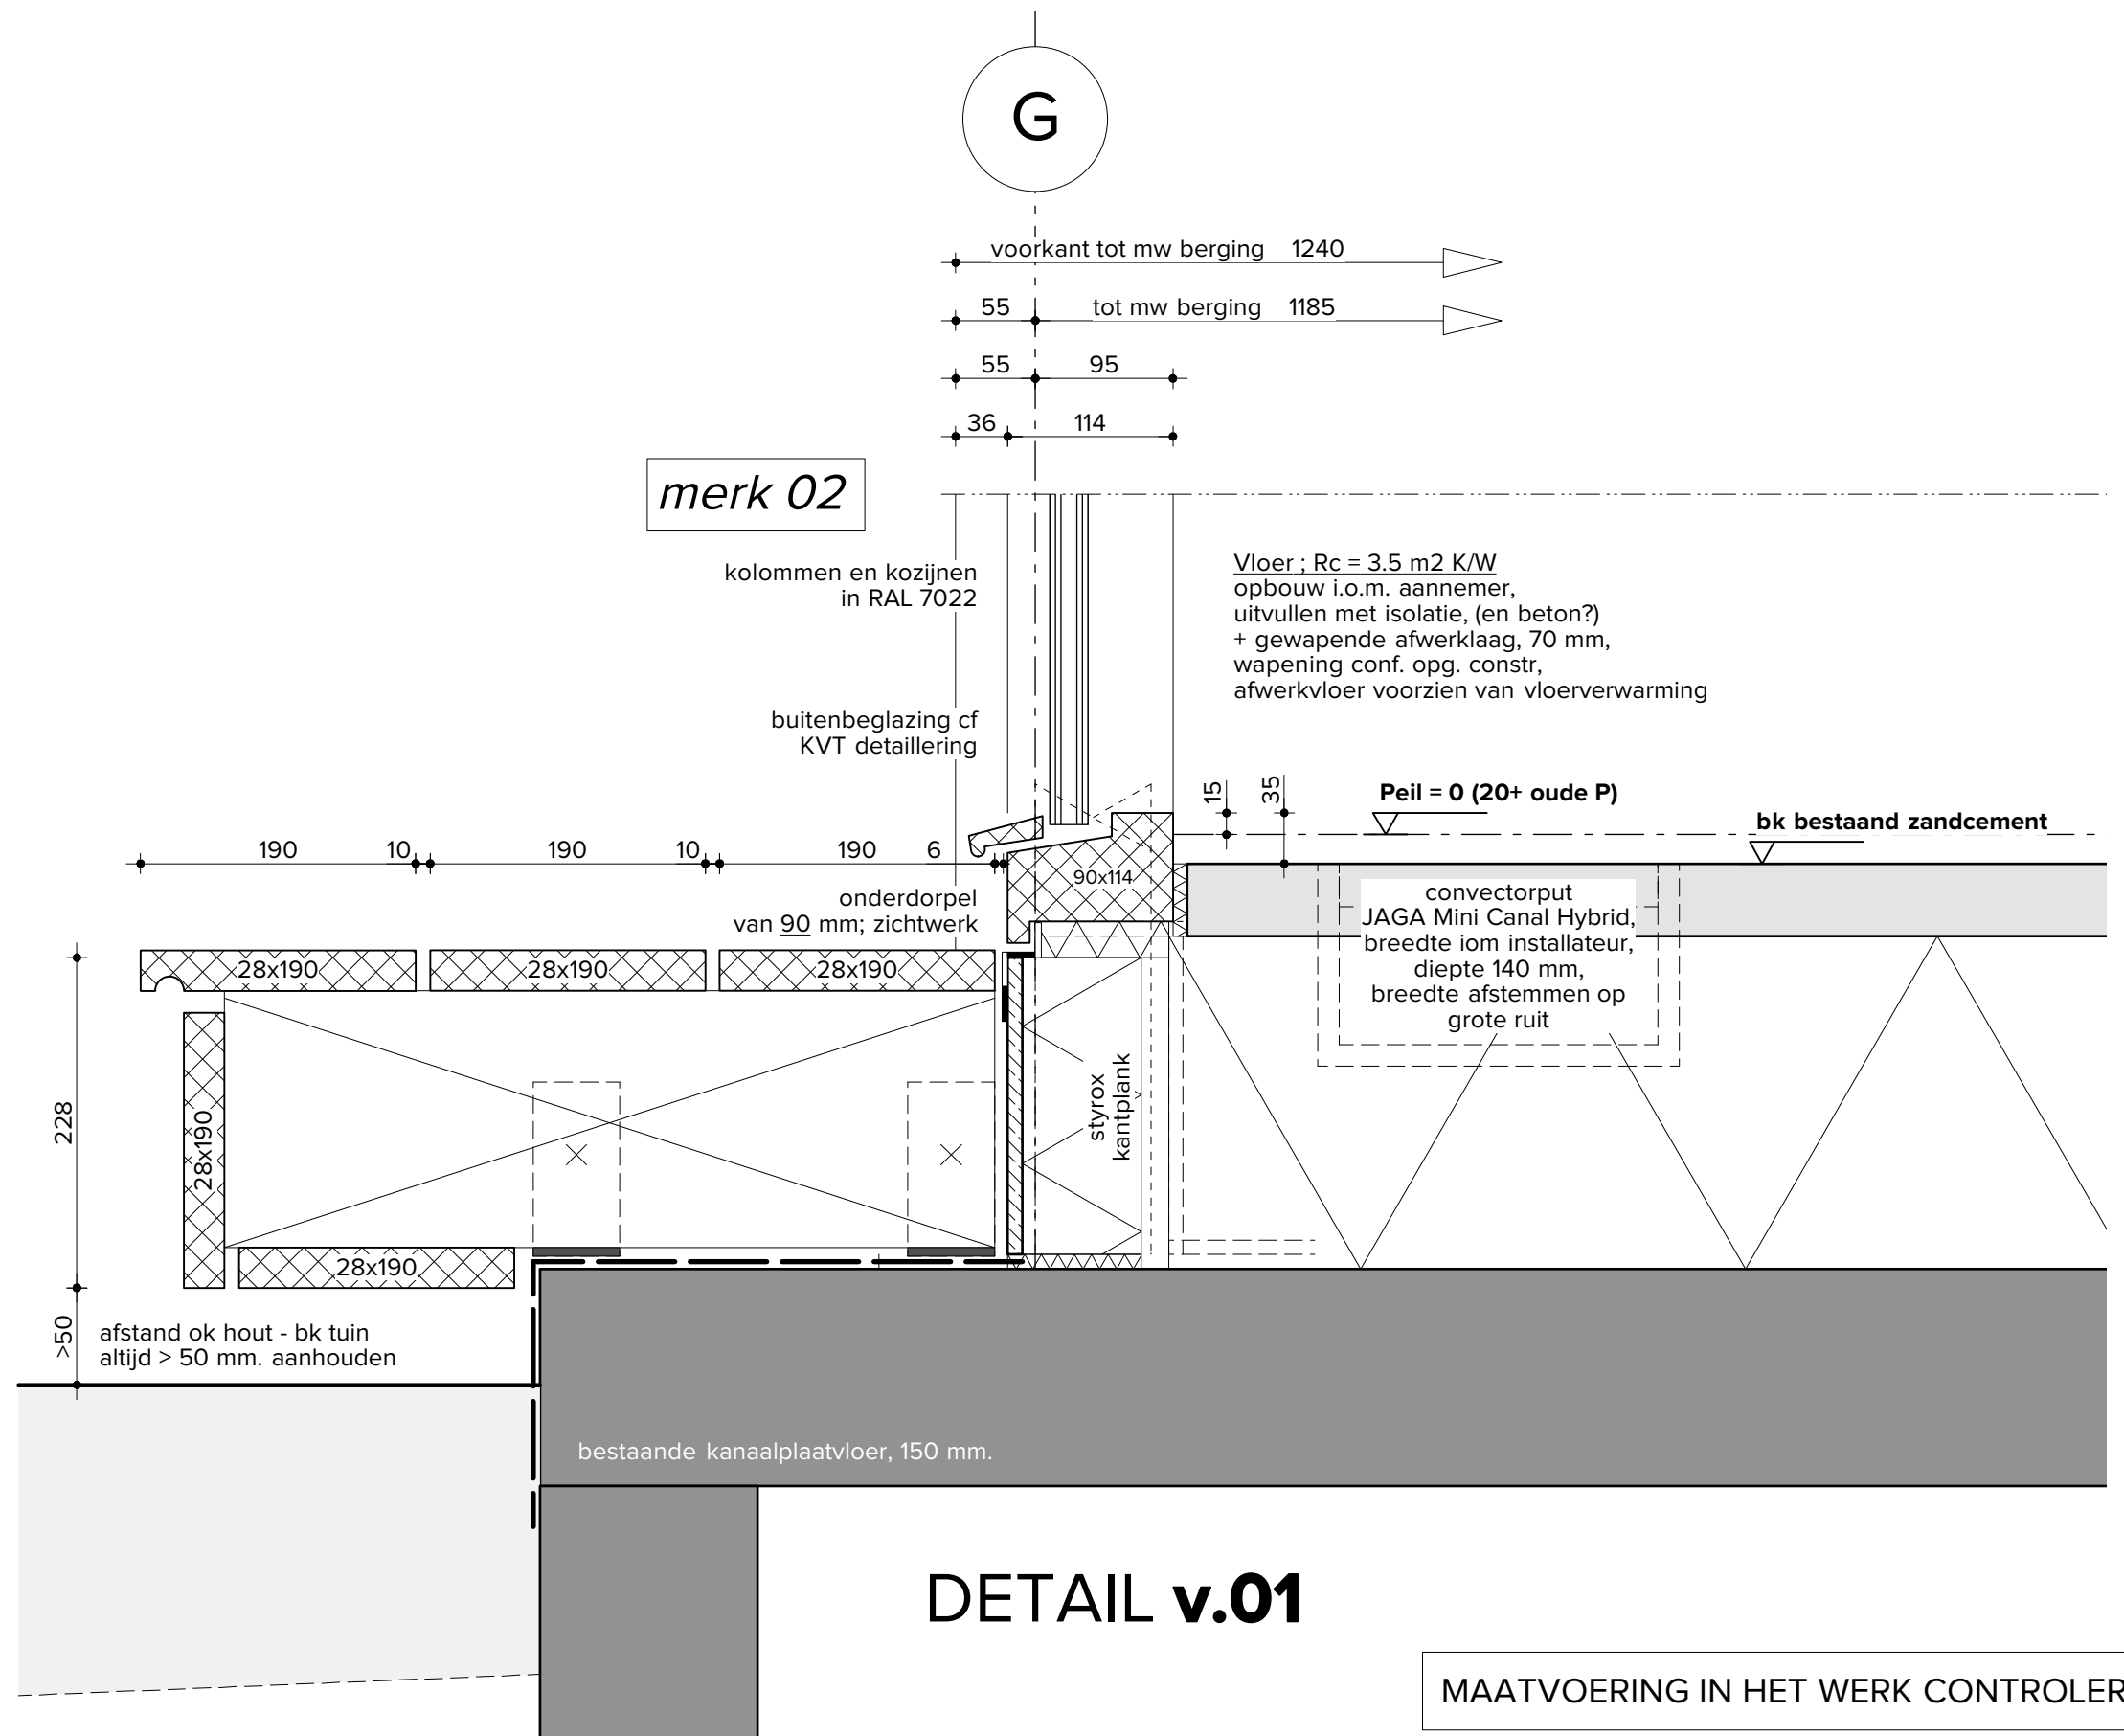

bk onderdorpel kozijn = 15 +P
ok kozijn = 75 -P
bk vlonderterras = 80 -P
bk kanaalplaat = ca 300 -P
bk opgehoogde tuin = ca 360 -P
bestaand verzakt tuinniveau = ca 600 -P

bk daktrim aanbouw = 3460 +P

aluminium daktrim,
40 mm hoog,
donkergrijs als bestaand

ok overstek = 3240 +P

iom aannemer
"dicht" detailleren
maar ook ventileren

bk bovenregel kozijn = 3005 +P

ok bovendorpel kozijn = 2915 +P

DETAIL v.02

merk 02

MAATVOERING IN HET WERK CONTROLEREN

Dak hoge aanbouw; $R_c > 6.0 \text{ m}^2 \text{ K/W}$
UV bestendige bitumineuze dakbedekking, APP
Kingspan TT46 afschotplaat,
dakbeschot, 22 mm,
naisolatie $R_c > 4.0 \text{ m}^2 \text{ K/W}$
balklaag conf.opg.constr.
rachelwerk, (electra/inbouwspots)
dampremmende folie,
gipskartonplaat 12.5 mm.

bestaande achtergevel,
ca. 360 mm, $R_c 2.5 \text{ m}^2 \text{ K/W}$

bk IPE 180 = 3220 +P

ok plafond = 2930 +P

ntb inbouwspots

400

210

150

E

knelstrip

isolatie met
harde persing

cellenbeton

randliggers
aanbouw
afsteunen
op geveligger

bestaande betonnen
verdiepingsvloer

bk verd. vloer = 2930 +P

bk HEB 260 = 2850 +P

ok breedplaat = 2630 +P

ok plafond = 2530 +P

DETAIL v.10

buro
**teken
kracht**

Datum

11.10.2021

Wijziging

Schaal

1:5 maten in m.

Fase

Uitvoering

U.08

MAATVOERING IN HET WERK CONTROLEREN

ok Metermo deur = ca 3 +P

bestaand verzakt tuinniveau = 610 -P


bestaande
fundering,
400 mm.

10 KOLOM

(02

© 2021 Buro Tekenkracht



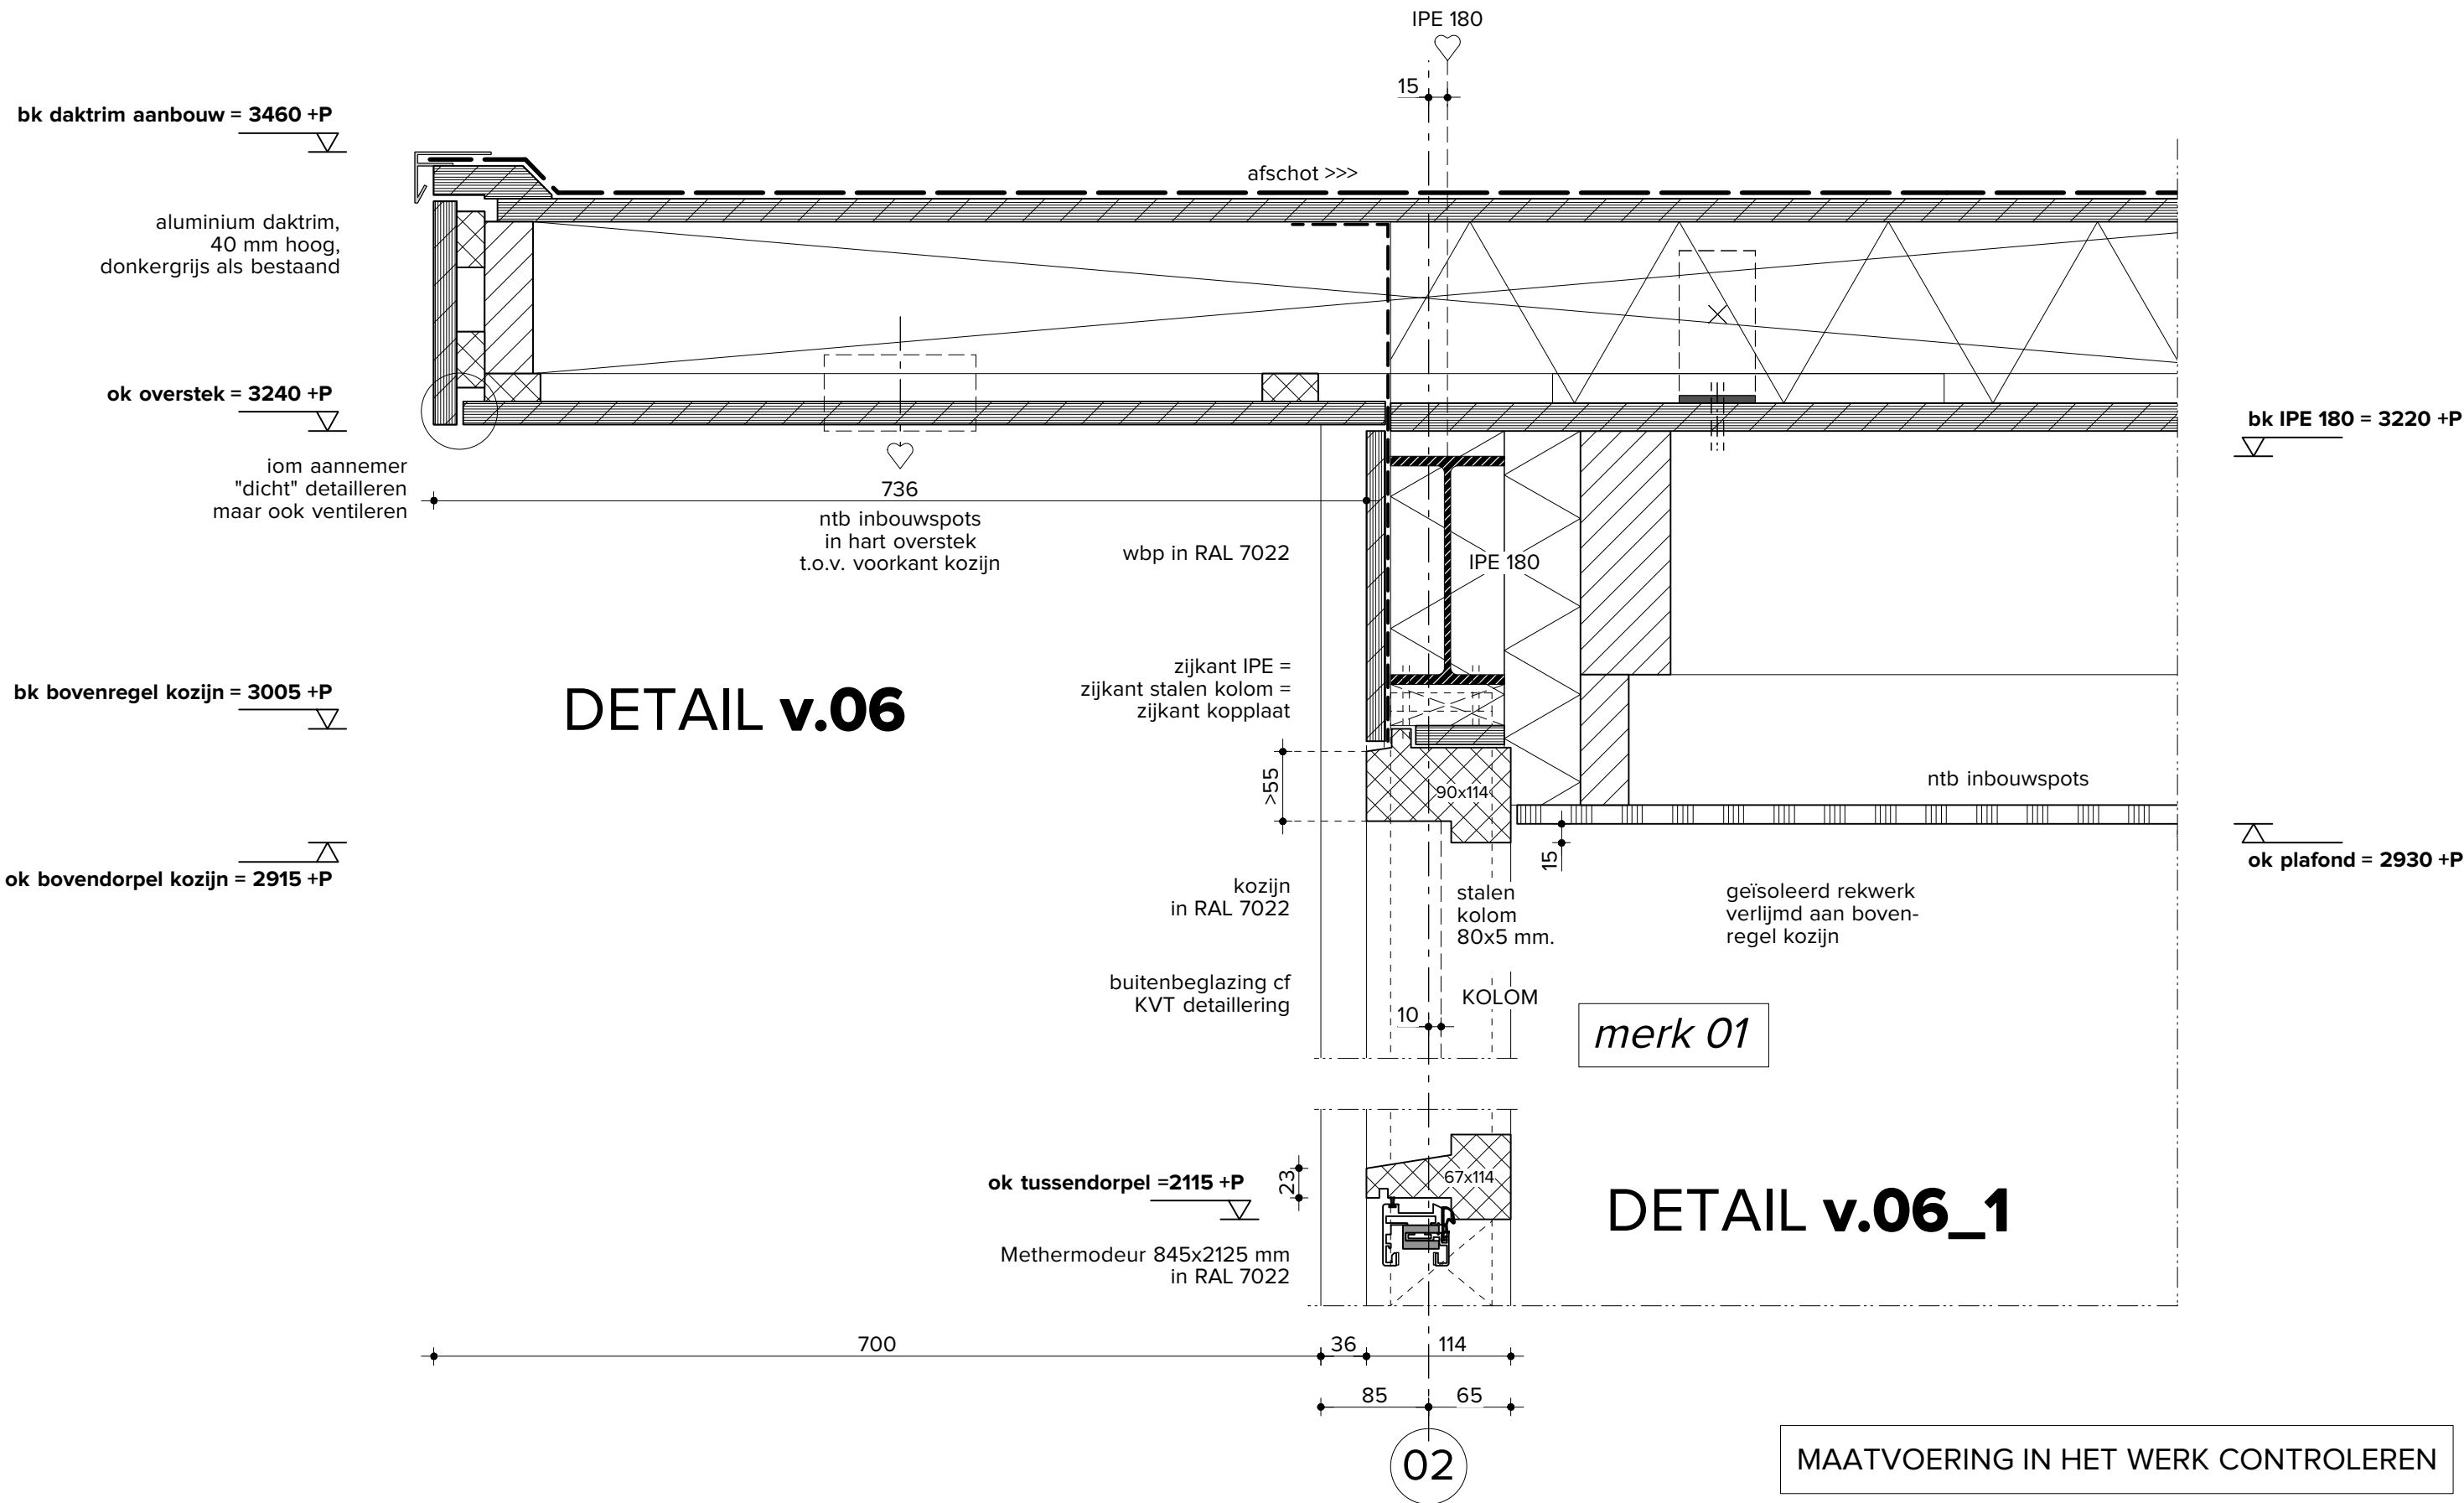

DETAIL v.09

bk daktrim lage aanbouw = 3110 +P
 gelijke hoogte als berging aanhouden


aluminium daktrim,
 60 mm hoog,
 donkergrijs als bestaand

Open gevel lage aanbouw ; Rc > 4.5 m2 K/W
 hardhouten regels in RAL 7037,
 geventileerd en verduurzaamd achterhout
 zwarte, UV bestendige, waterkerende, dampdoorlatende folie
 HBS en isolatie,
 constructieplaat,
 gipskartonplaat

bk kozijn = 2390 +P

ok latten = 2355 +P
 23 mm; zo slank mogelijk
 ivm benadrukken verticale
 belijning

Buitendeur
 Kegro type 6655 o.g.
 54x880x2315 mm.

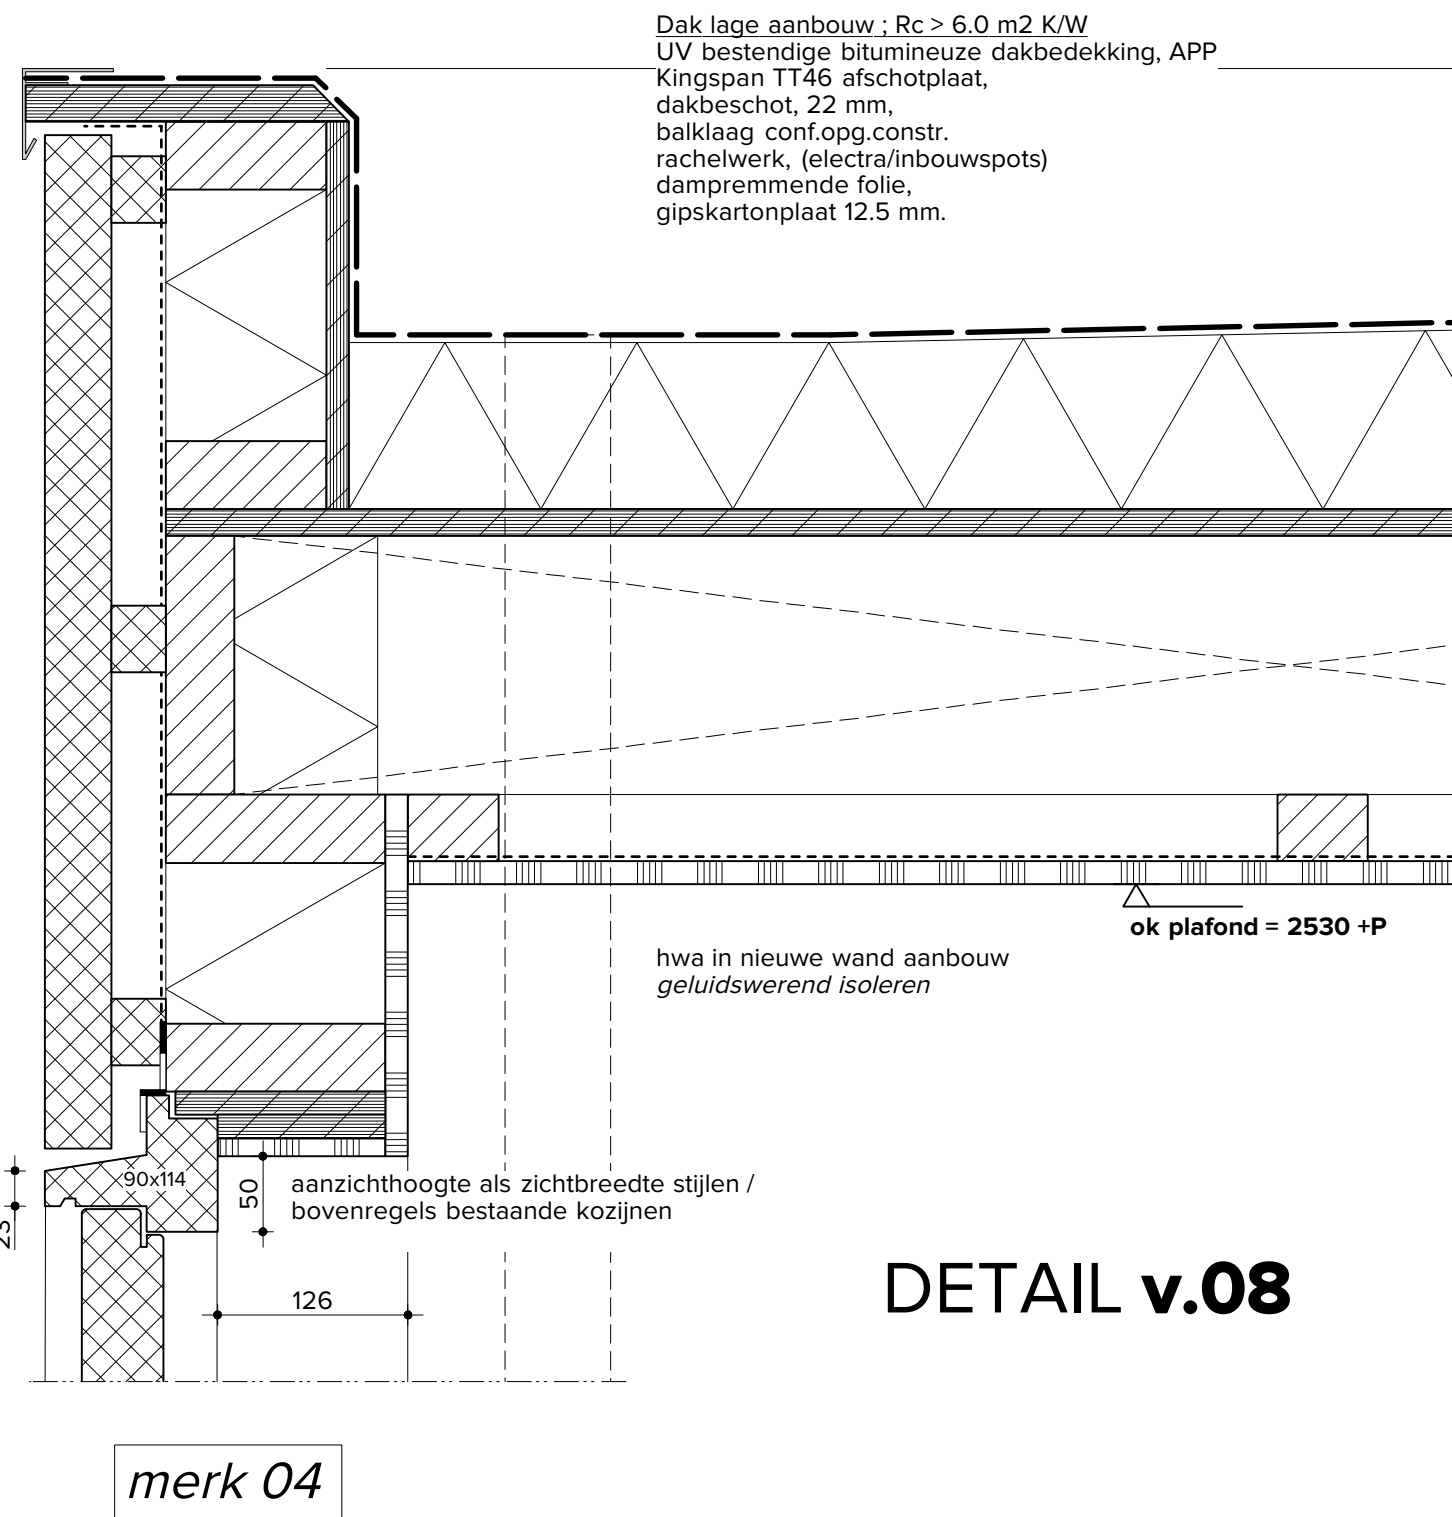

DETAIL v.08

MAATVOERING IN HET WERK CONTROLEREN

DETAIL v.07

bk daktrim aanbouw = 3460 +P

aluminium daktrim,
40 mm hoog,
donkergrijs als bestaand

ok overstek = 3240 +P

iom aannemer
 "dicht" detailleren
 maar ook ventileren

$$\text{bk daktrim} = 3110 + P$$

— aluminium daktrim,
60 mm hoog,
donkergrijs als bestaand

bk bovenregel kozijn = 3005 +P

ok bovendorpel kozijn = 2915 + P

ntb inbouwspots
in hart overstek
t.o.v. voorkant kozijn (=1/2 736 mm)

$$\frac{\text{zij kant IPE}}{\text{zij kant stalen kolom}} = \frac{\text{zij kant kopplaat}}{\text{zij kant stalen kolom}}$$

buitenbeglazing cf
KVT detaillering

IPE 180

5

afschot >>>

(-screen

wbp in RAL 7022

IPE 180

ntb
inbouwspots

stalen
kolom
80x5 mm.

KOLOM

$$bk \text{ kozijn} = 2390 + P$$

ok houten latten = 2355 +P


capp04_Bos_U12_211011

U.12


in RAL 7022

houten kozijn
in RAL 7037

MAATVOERING IN HET WERK CONTROLEREN

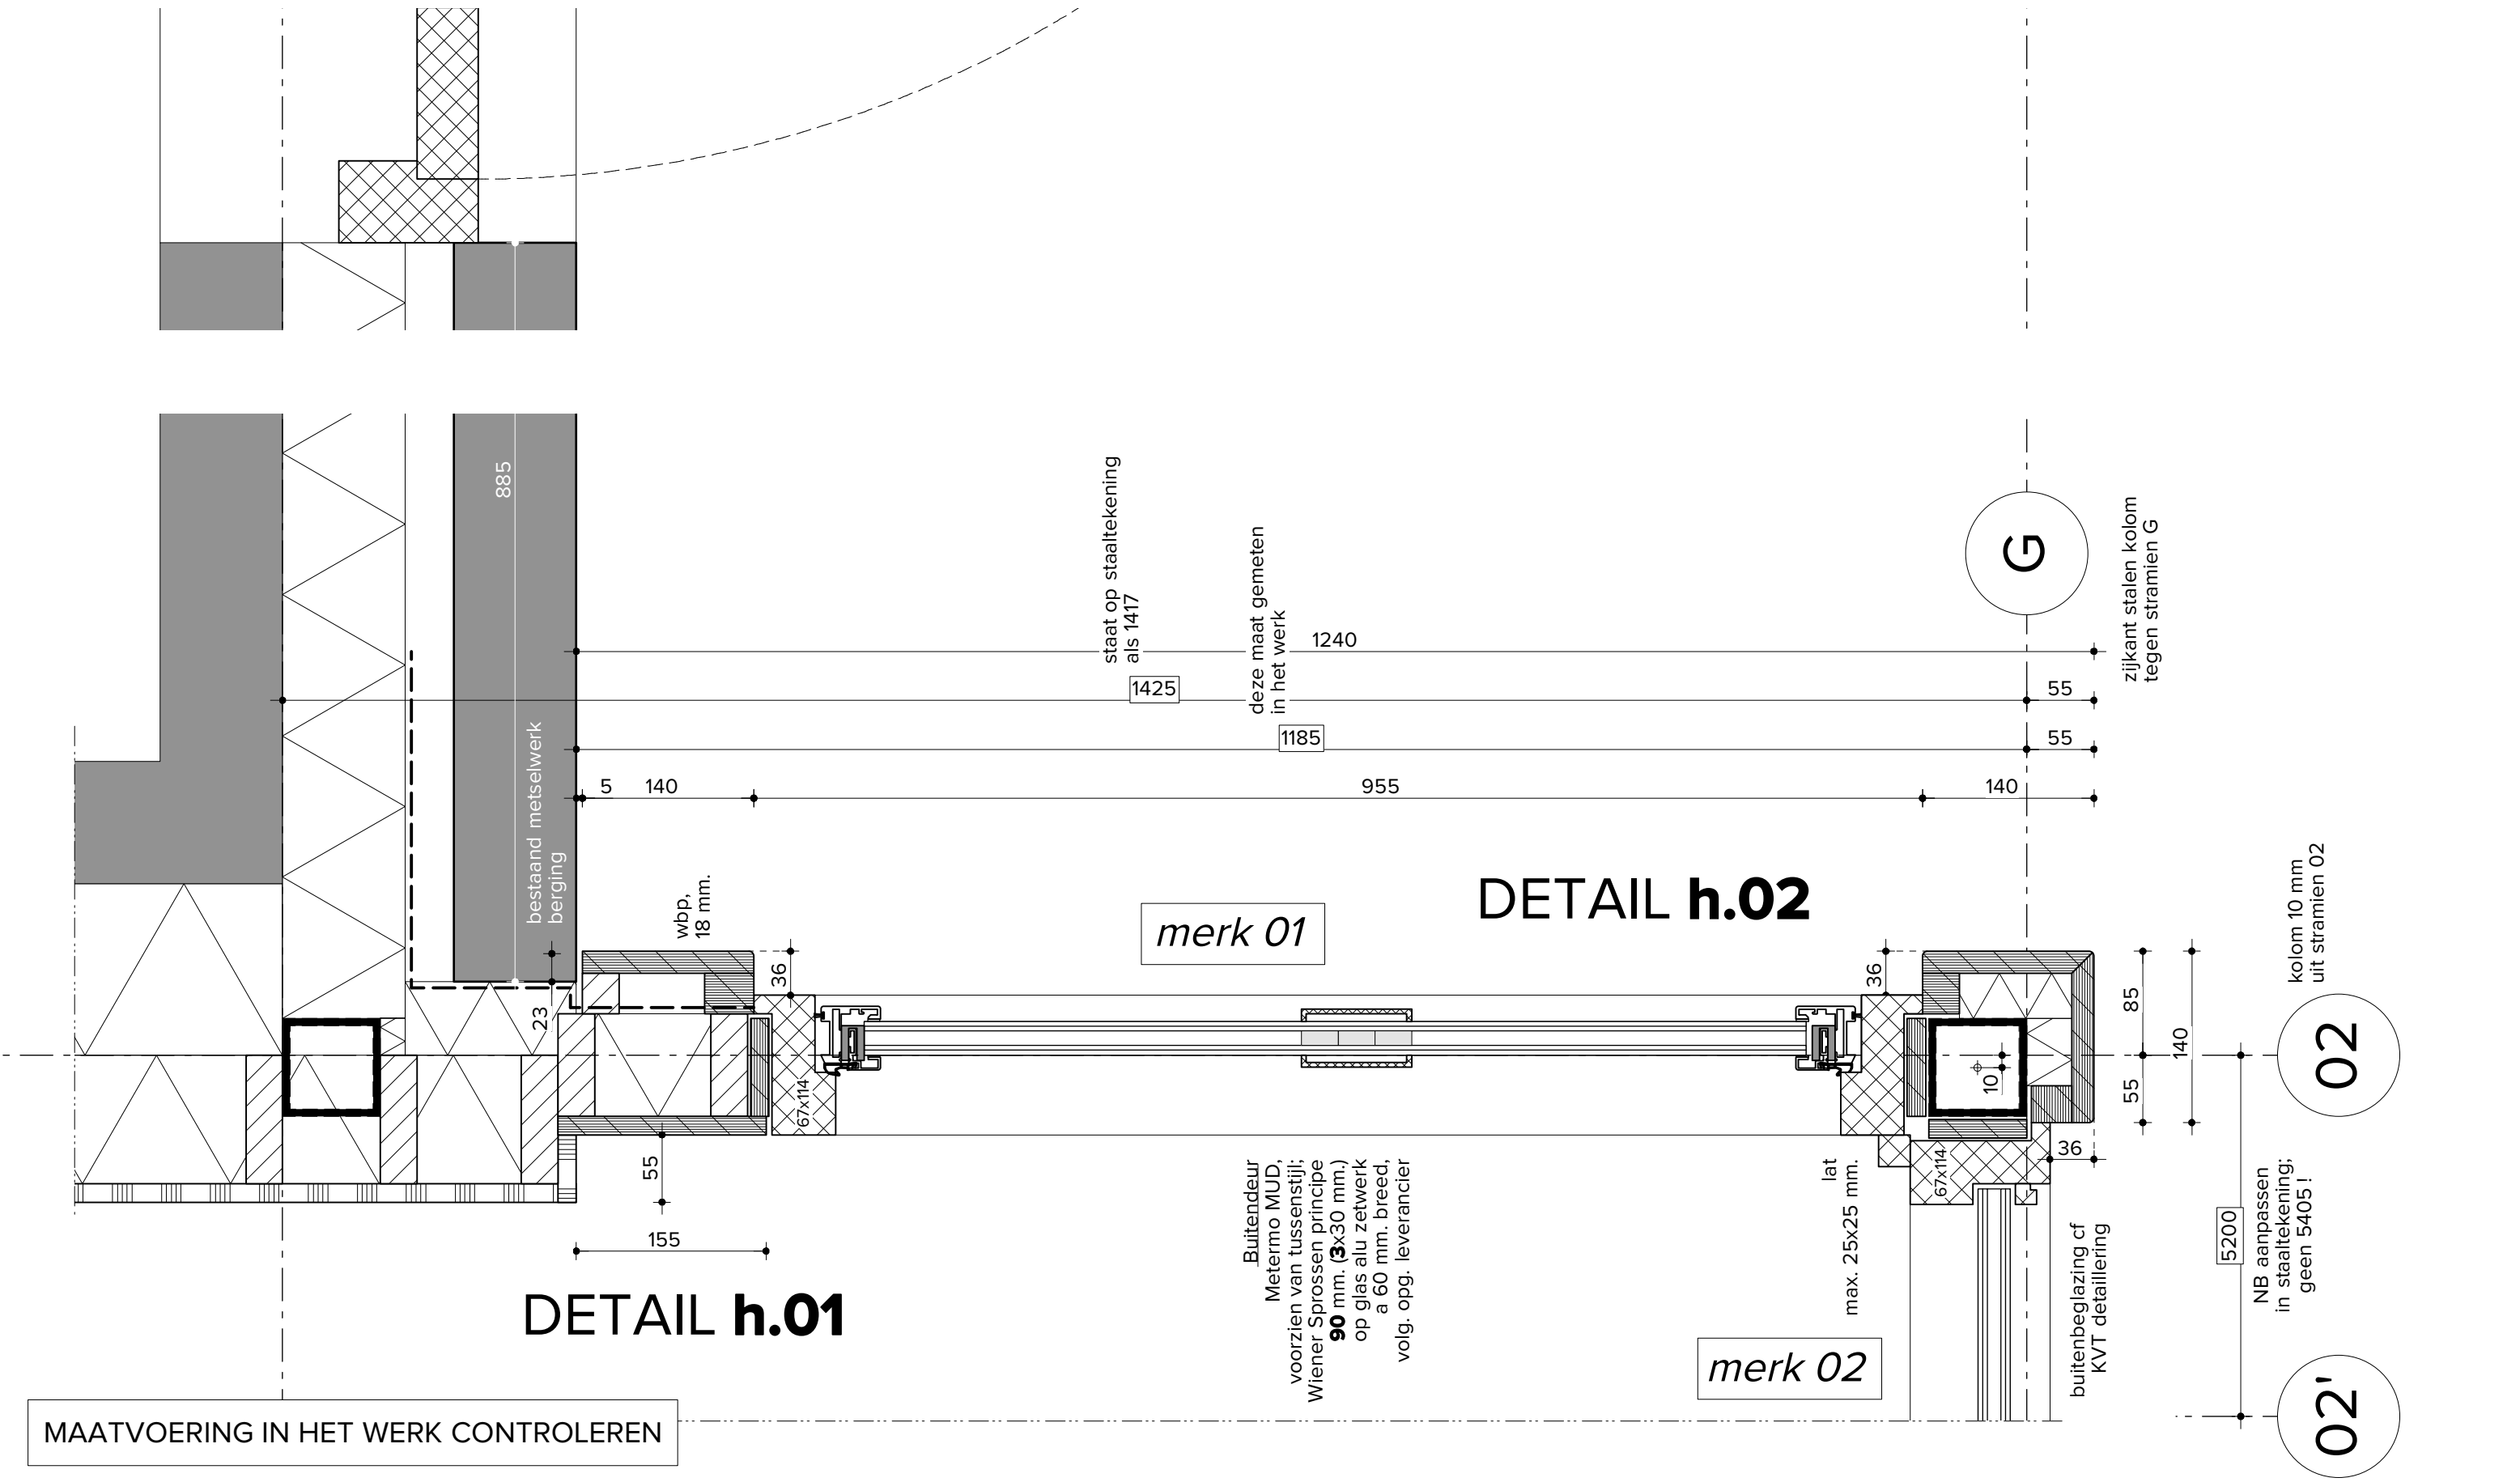


DETAIL t.01

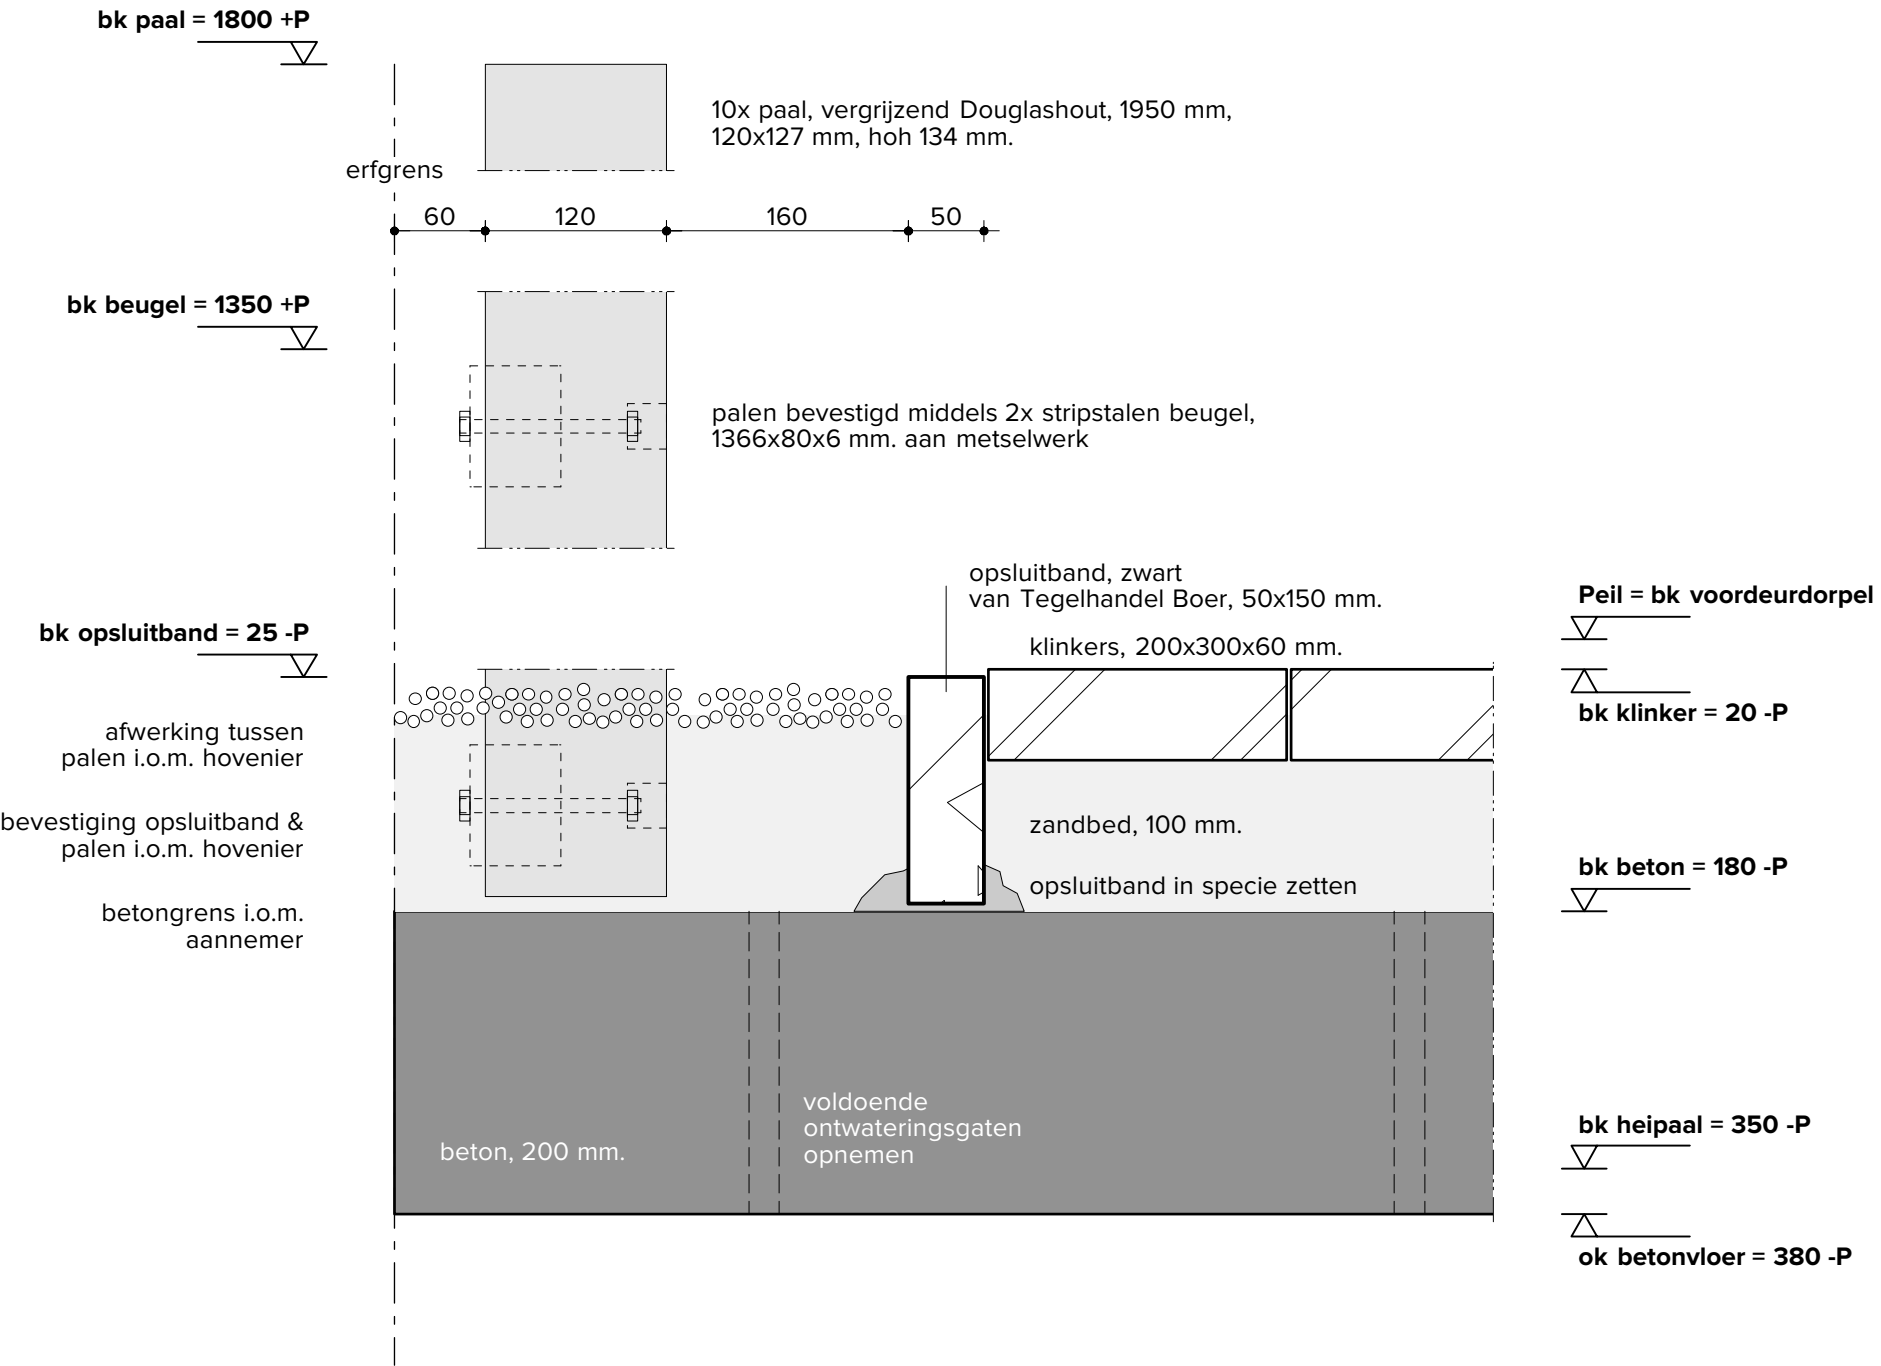


MAATVOERING IN HET WERK CONTROLEREN

DETAIL t.02

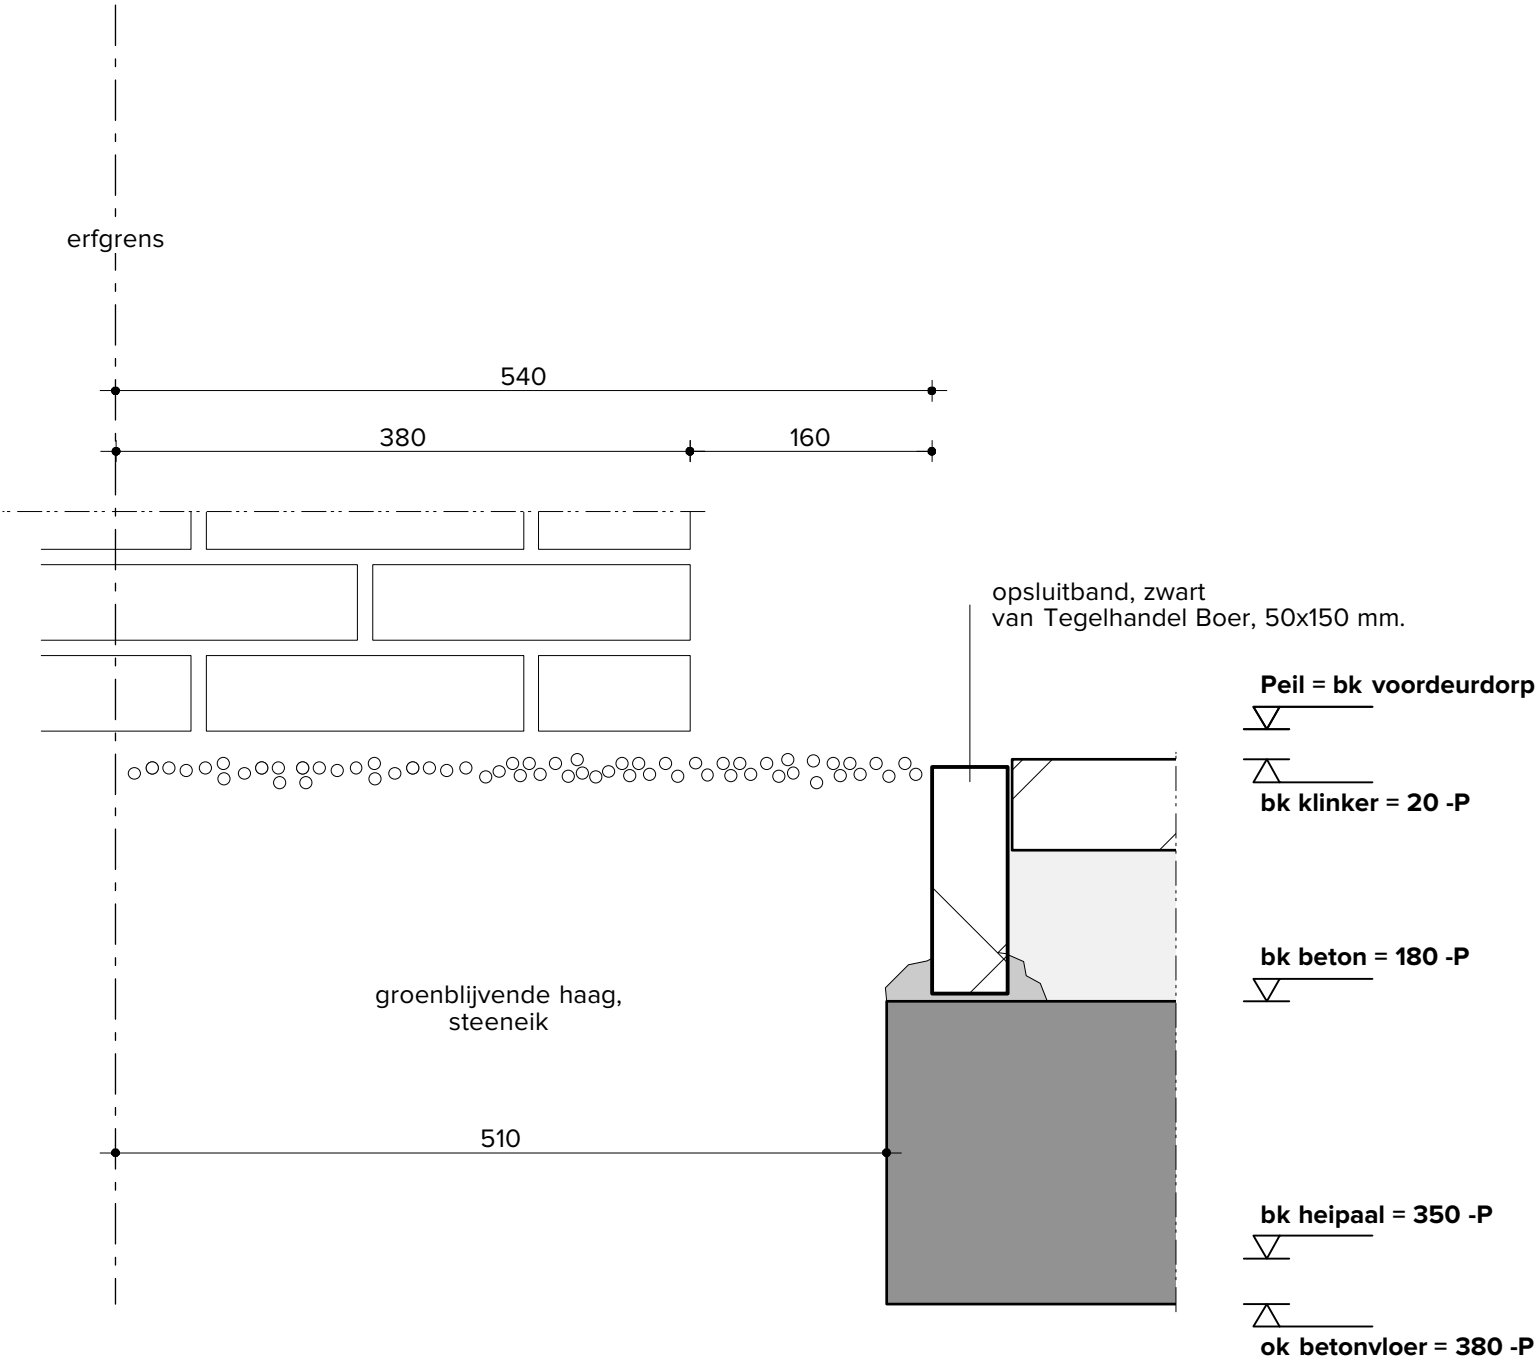


MAATVOERING IN HET WERK CONTROLEREN

DETAIL t.03

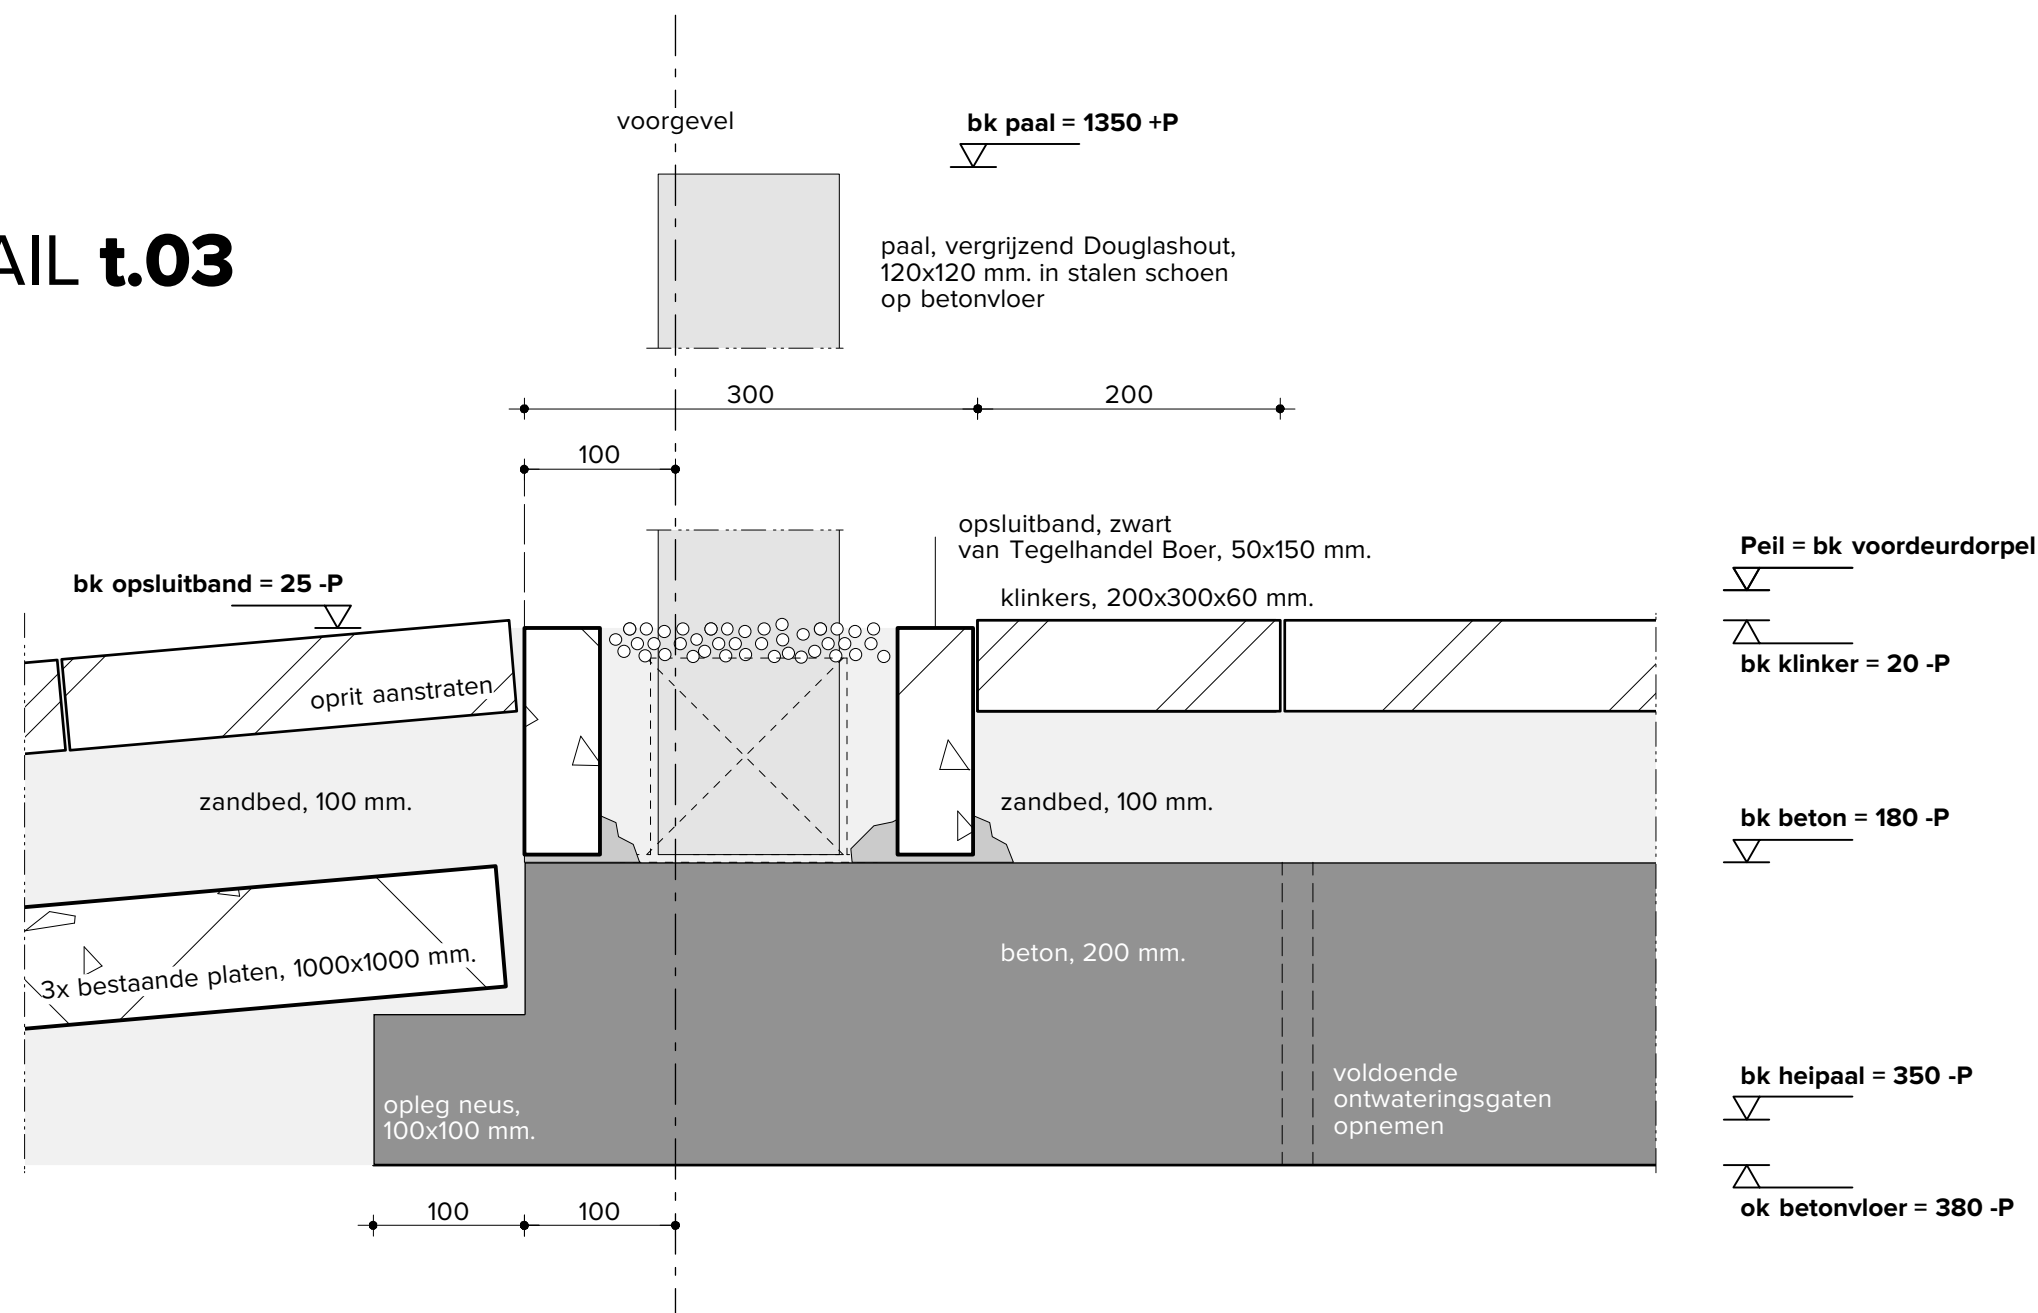


MAATVOERING IN HET WERK CONTROLEREN


DETAIL t.04

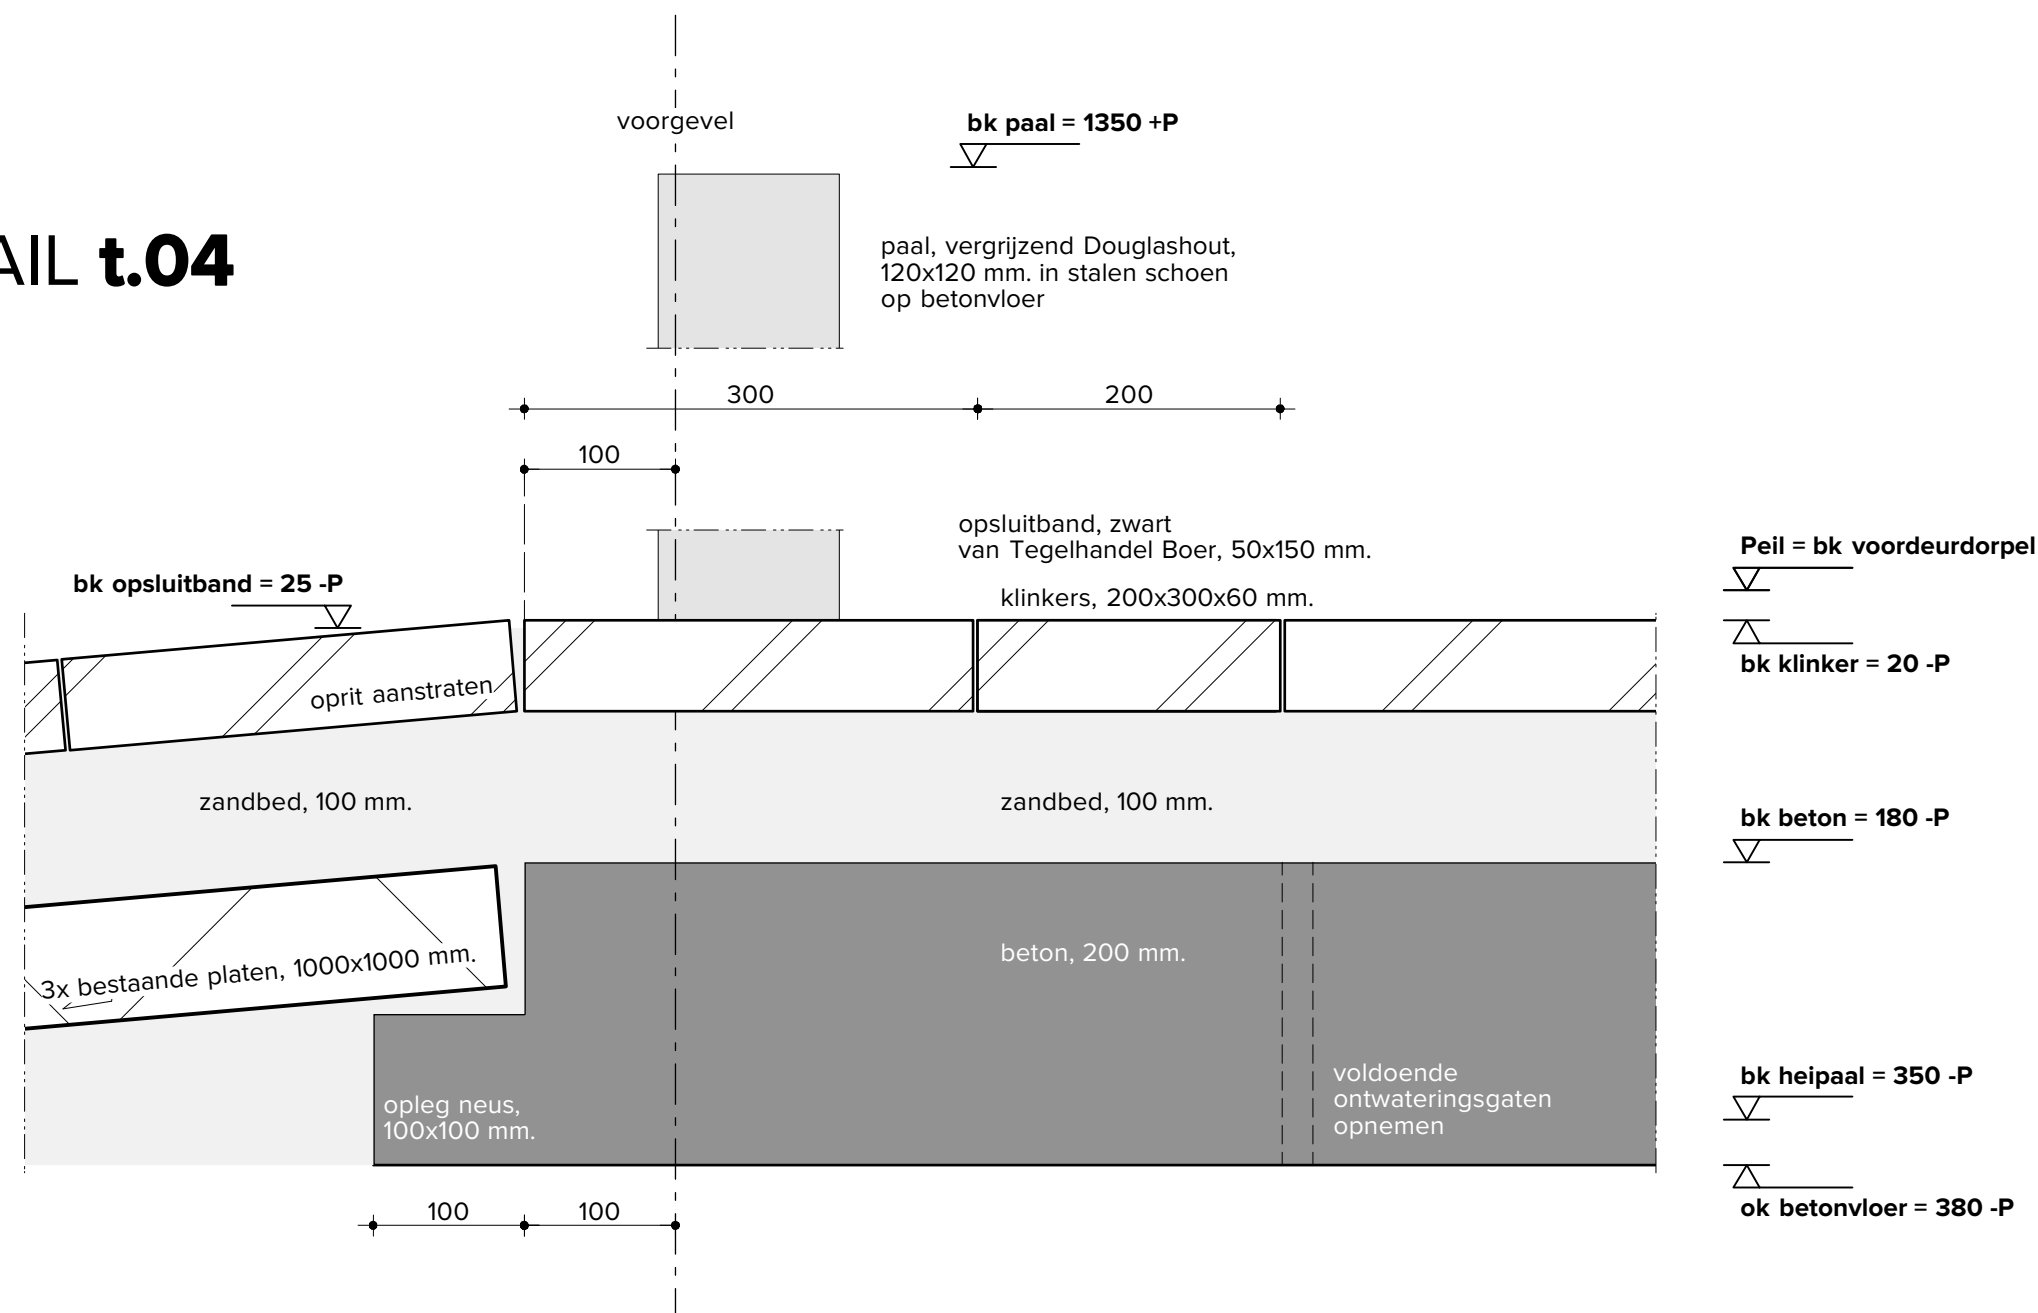

MAATVOERING IN HET WERK CONTROLEREN

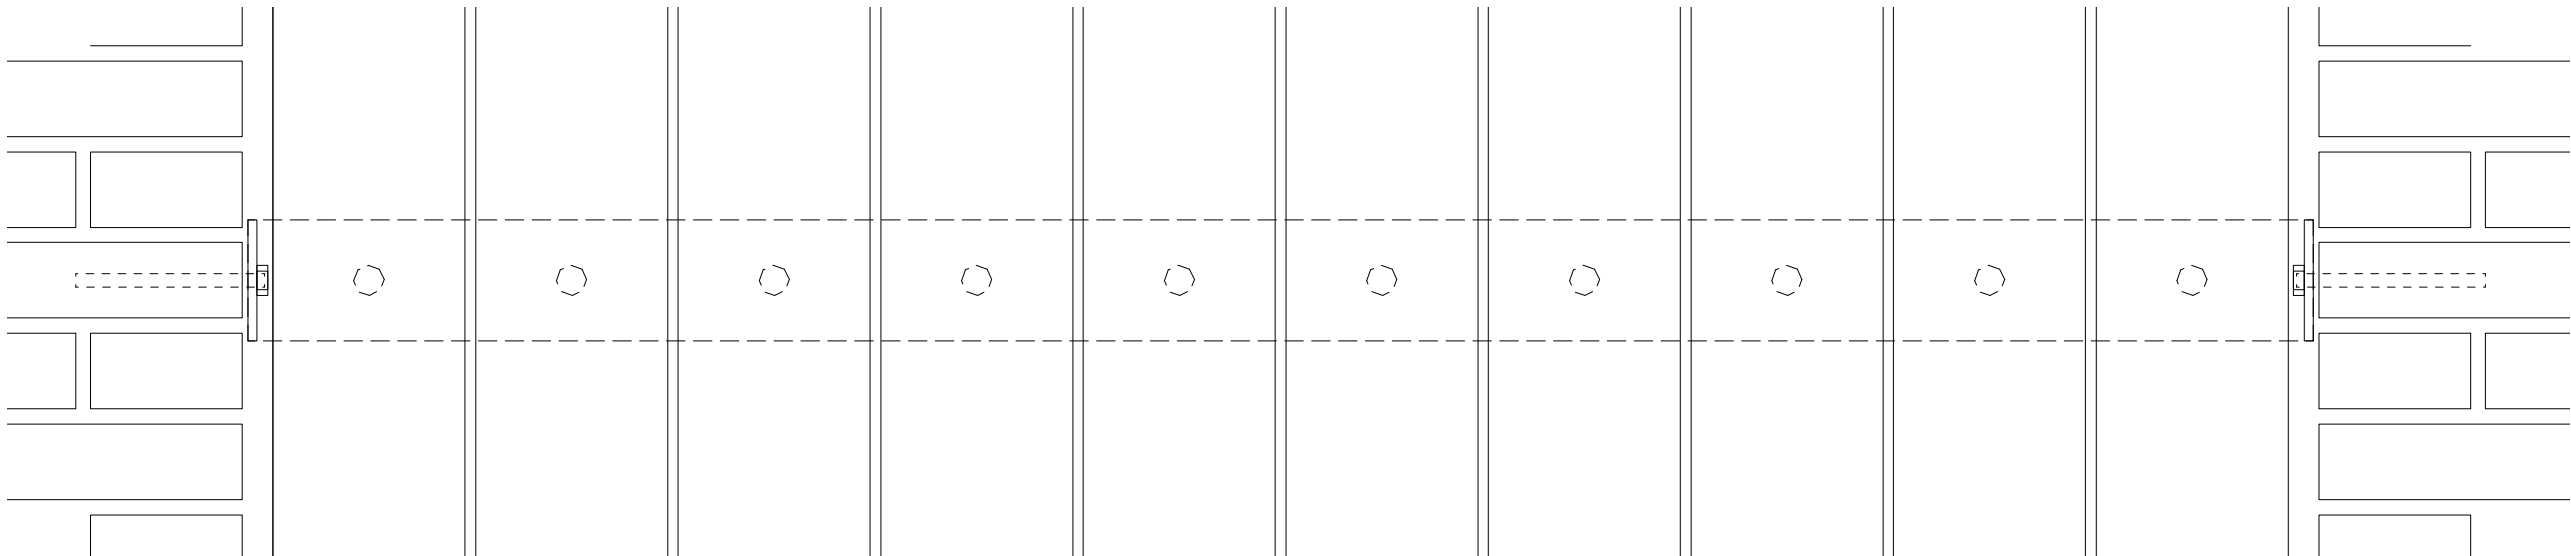


Aanzicht

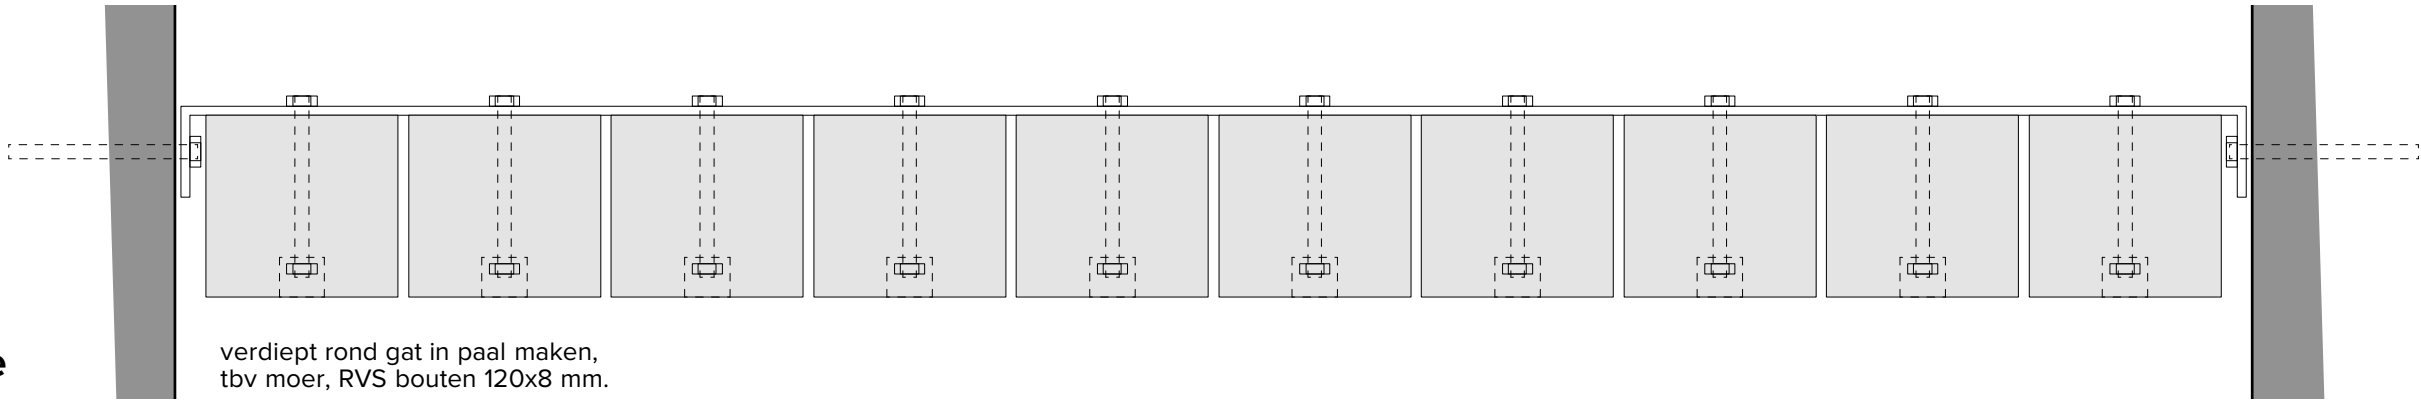


Doorsnede

Aanzicht

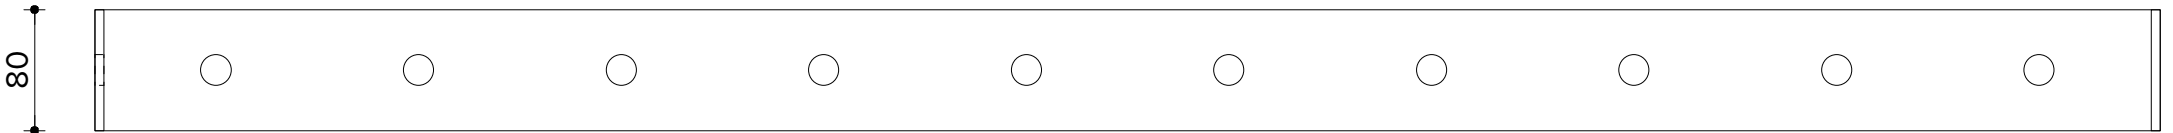


Doorsnede

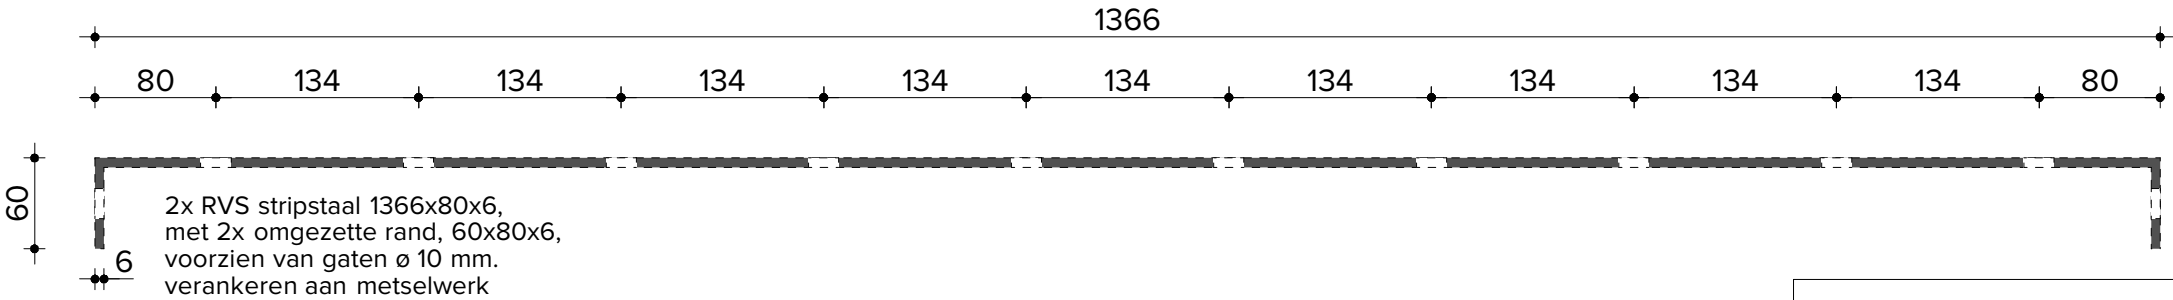


MAATVOERING IN HET WERK CONTROLEREN



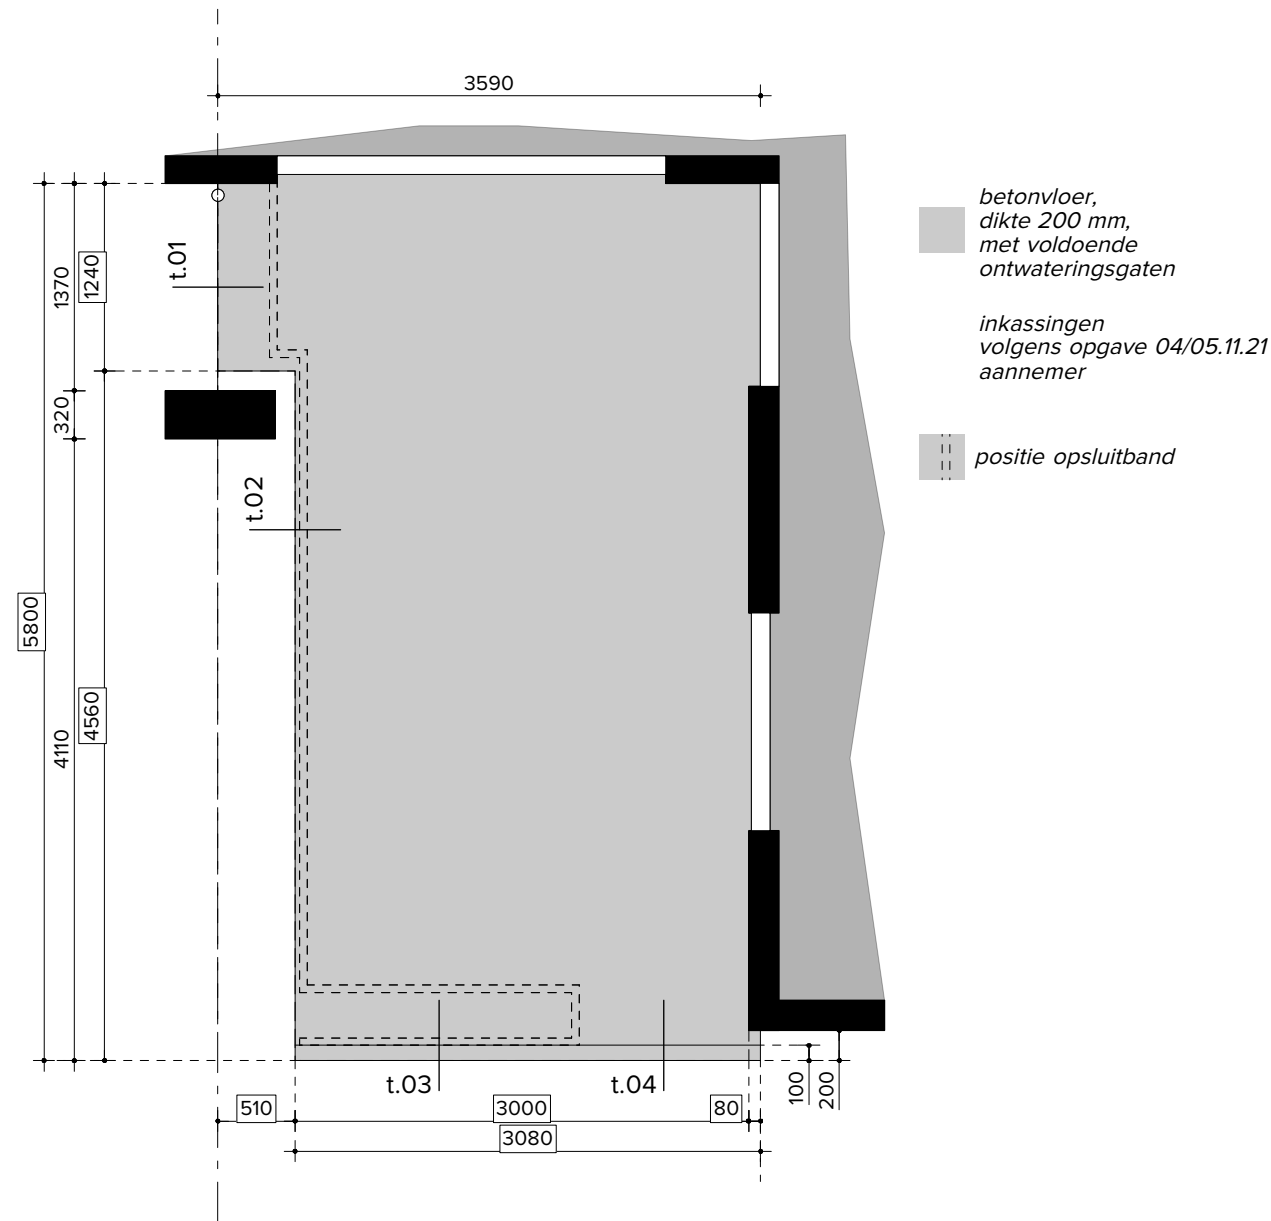

BETONVLOER VOORTERRAS

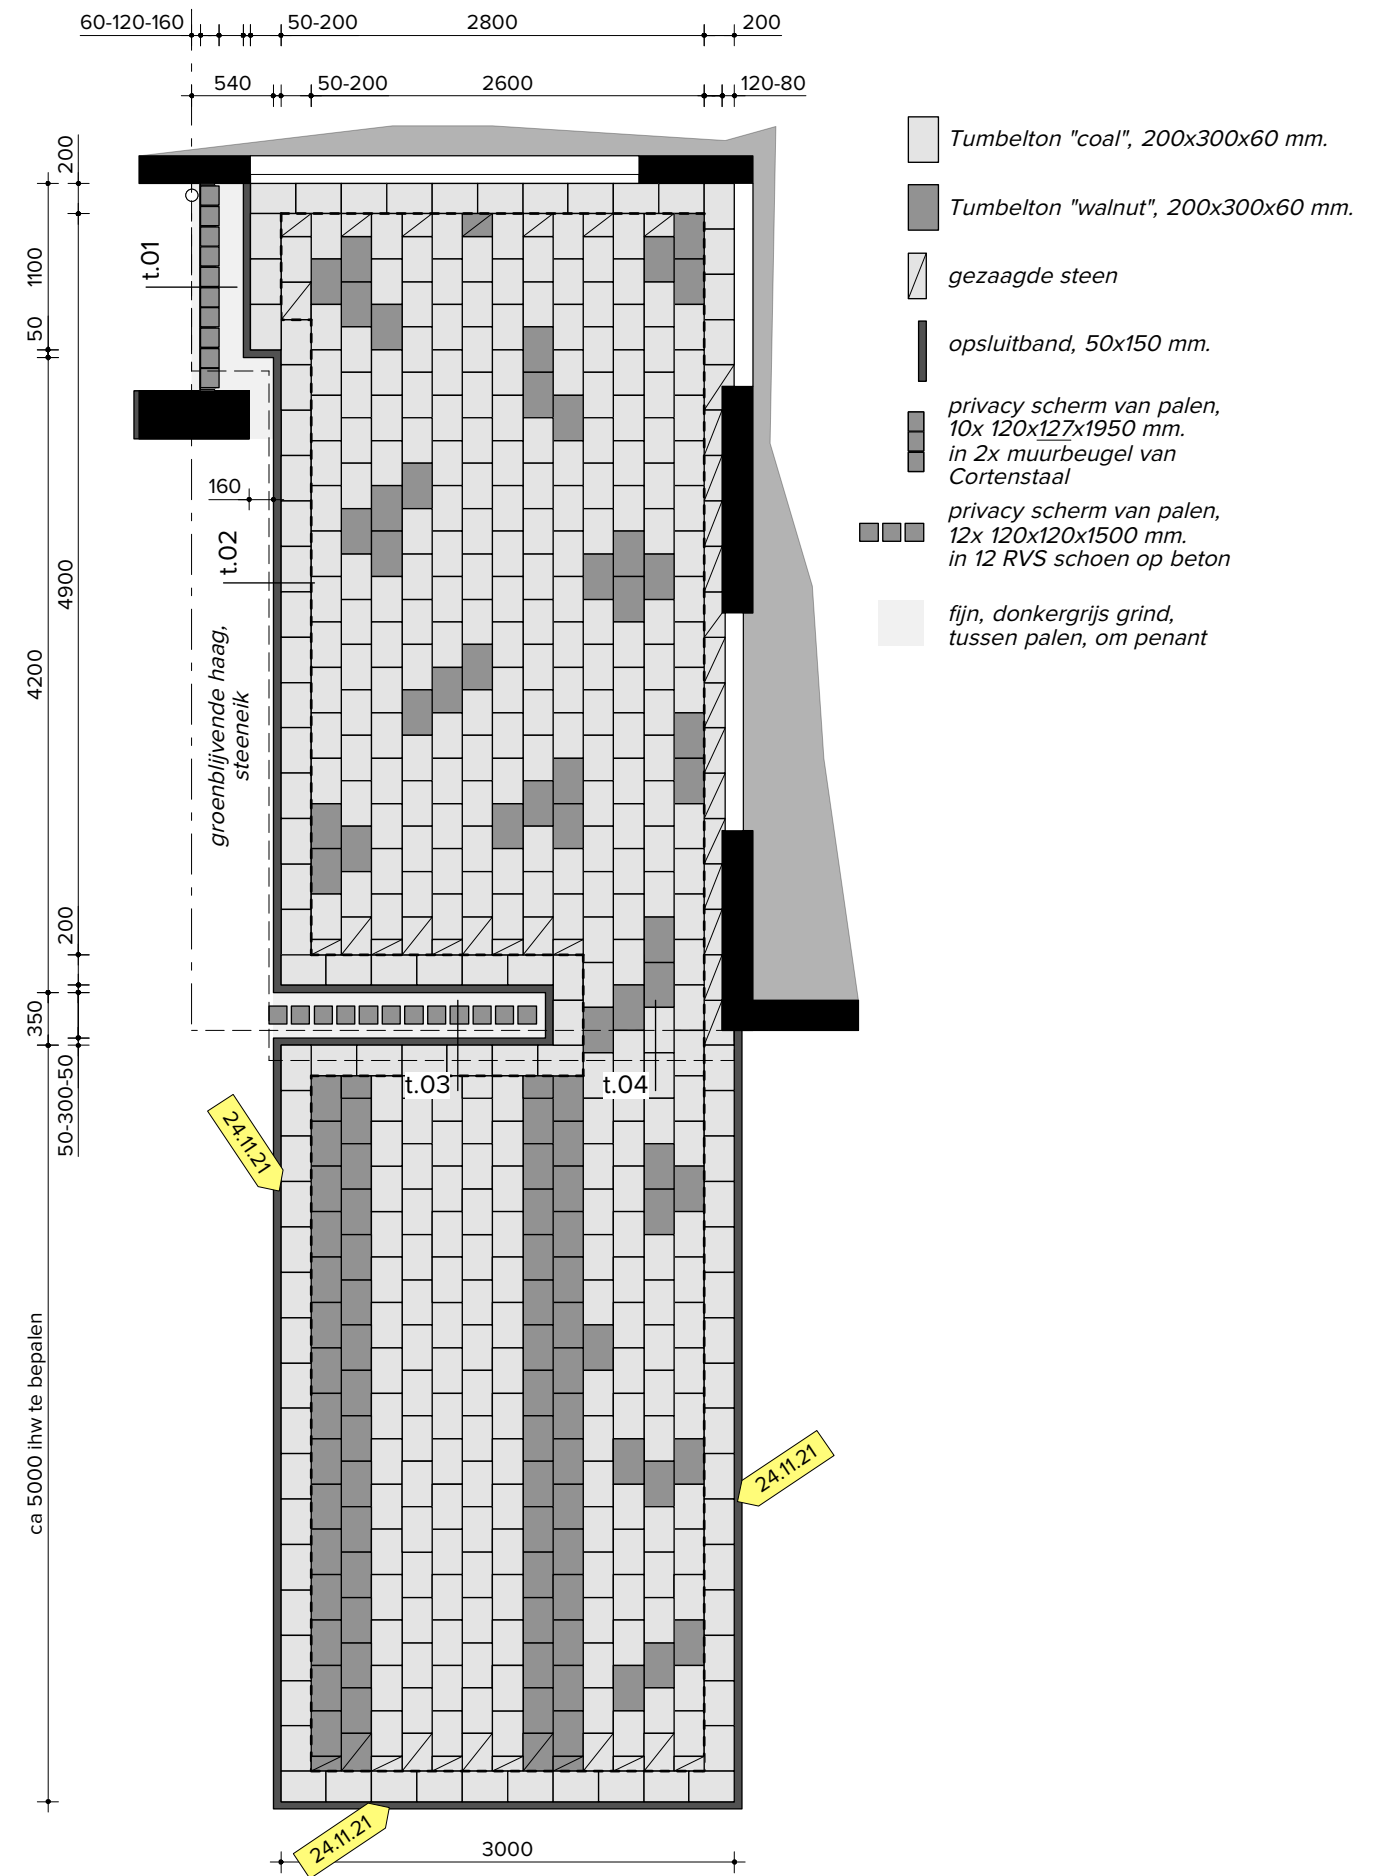

INRICHTING VOORTERRAS