



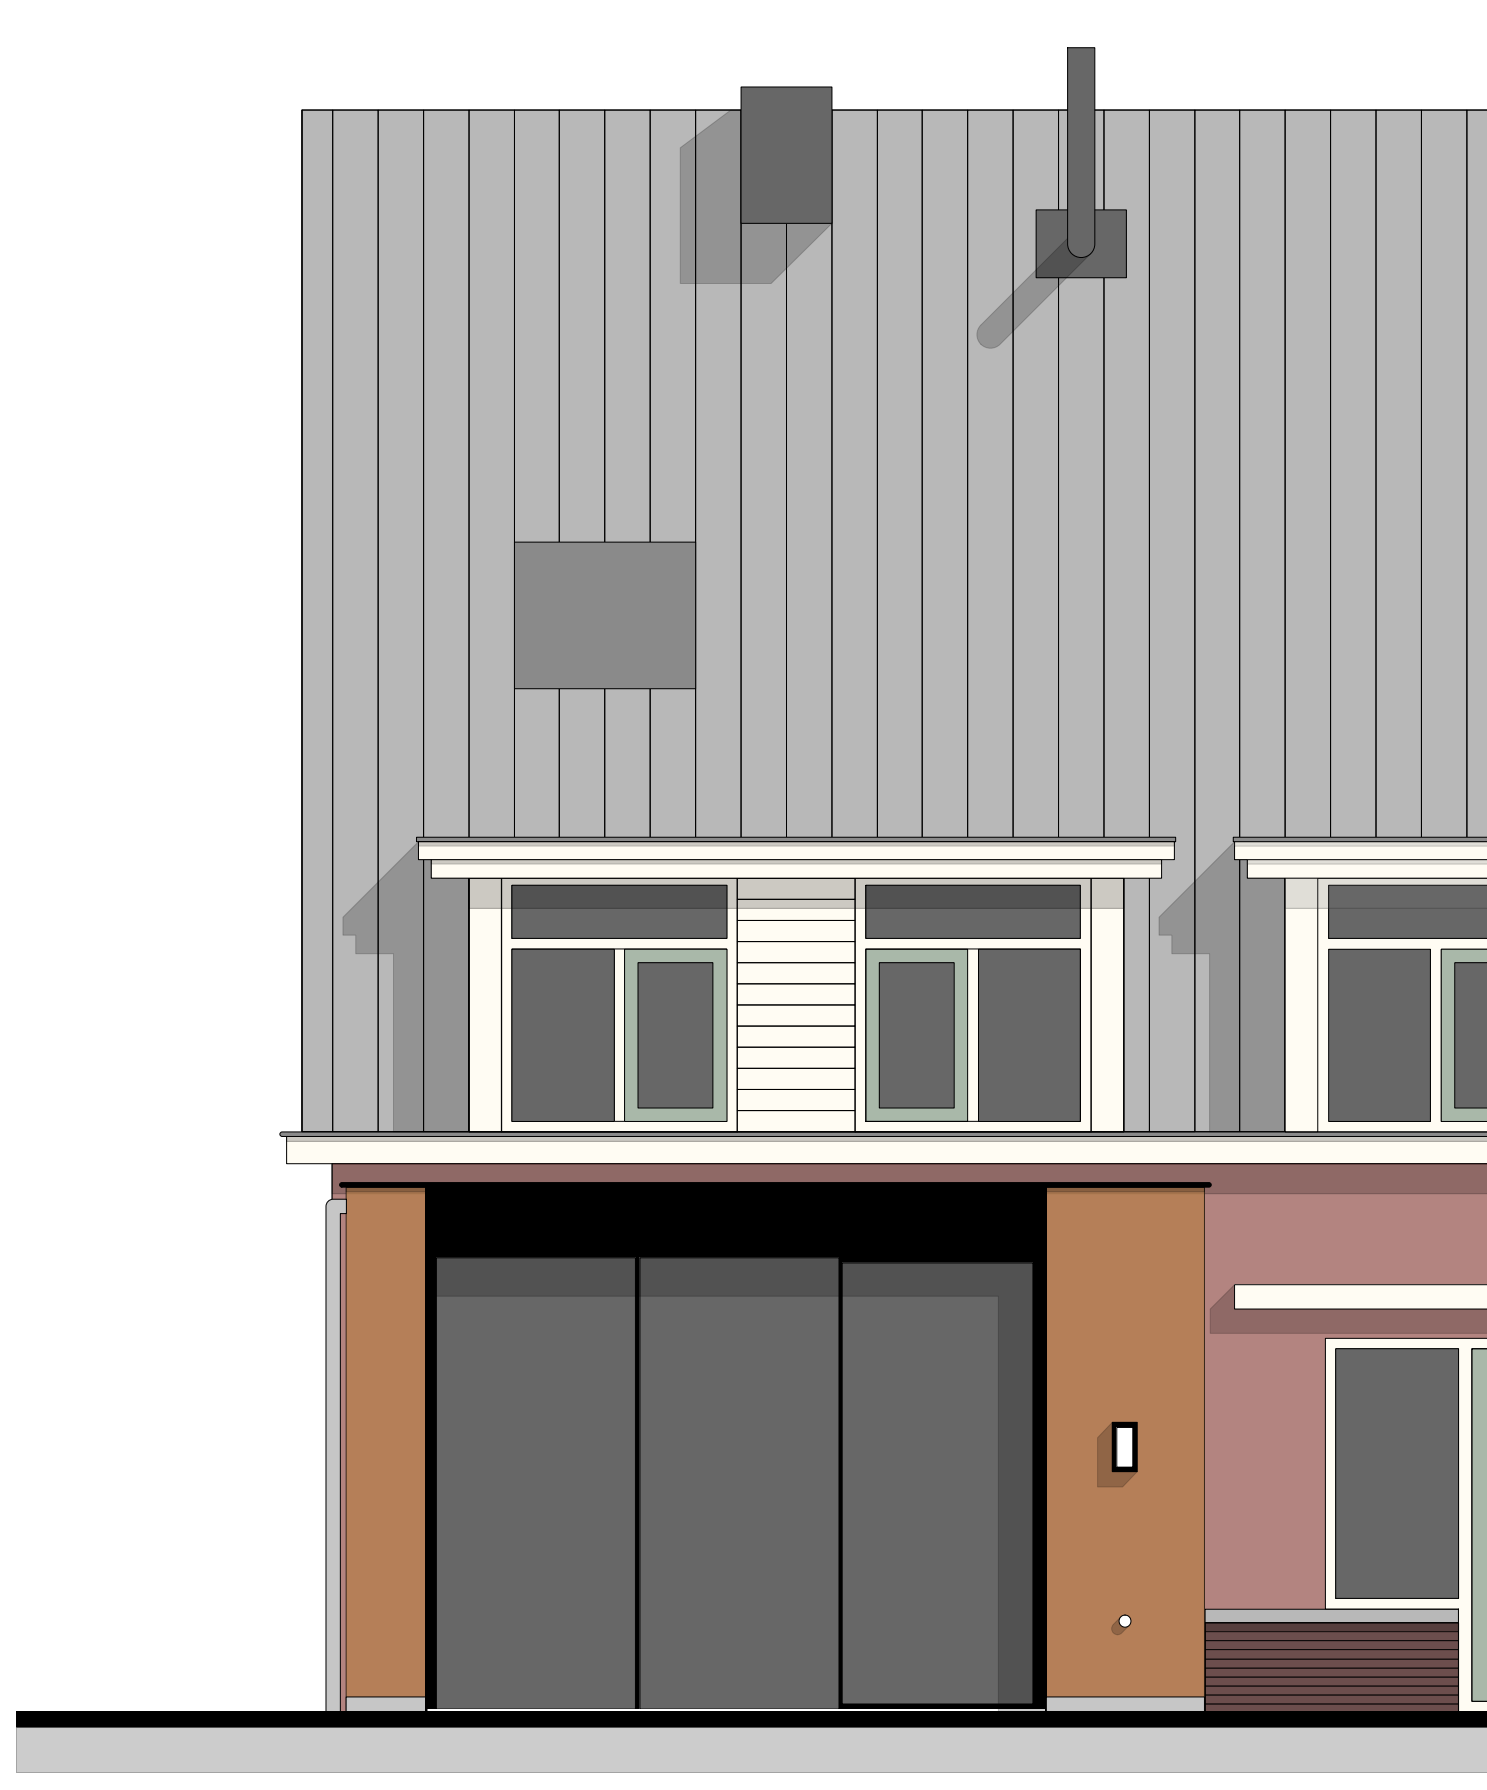

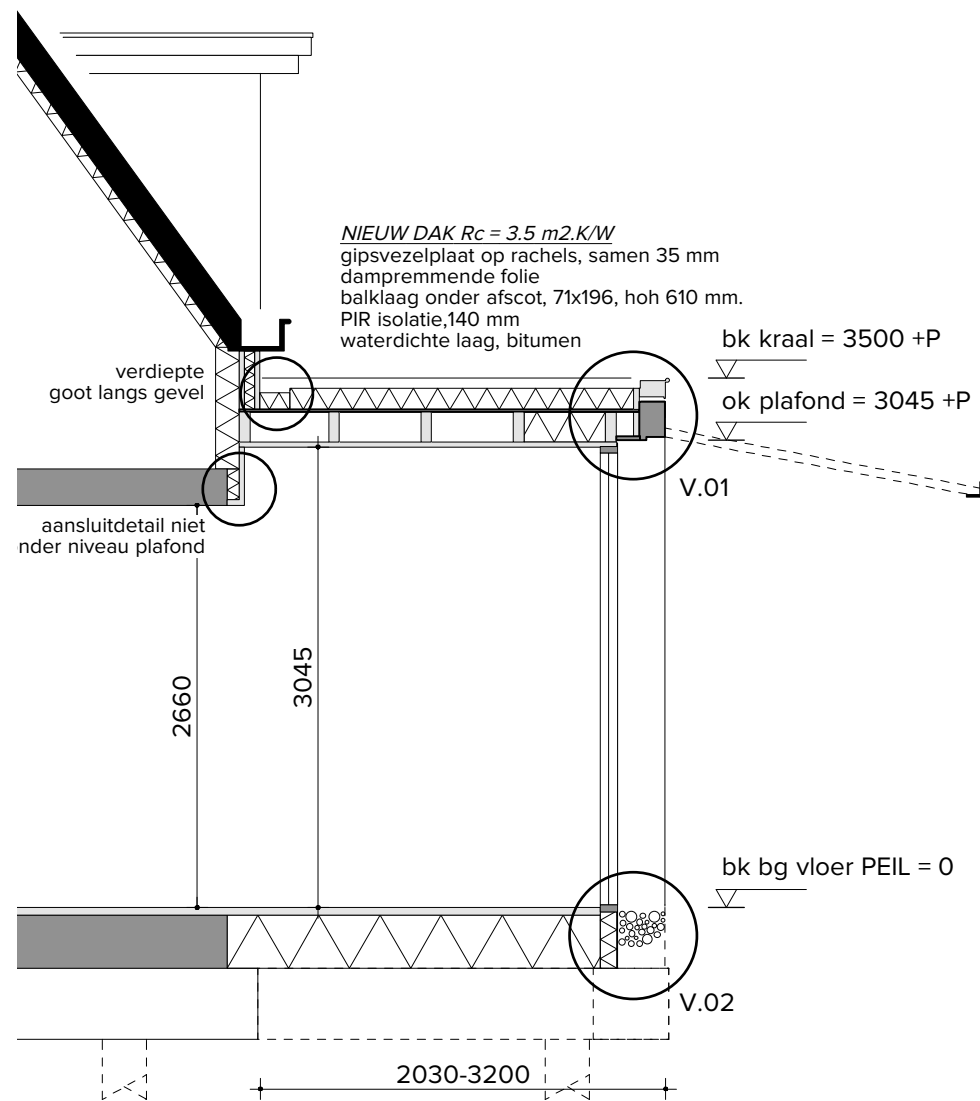


doorsnede

ok bestaande goot = ca. 3615 +P

aluminium daktrim,
kraal, ø 26 mm.
aluminium zetwerk,
gemooffeld in kleur
zwart, RAL 9005
terrasscher
Verano Santander V460
kleur; zwart, RAL 9005
breedte; 4160 mm.
Tudor pui, kleur; zwart, RAL 9005
met aanslag rondom;
buitenmaat 4170x3120 mm.

bk kantplank = ok stuc = 100 +P

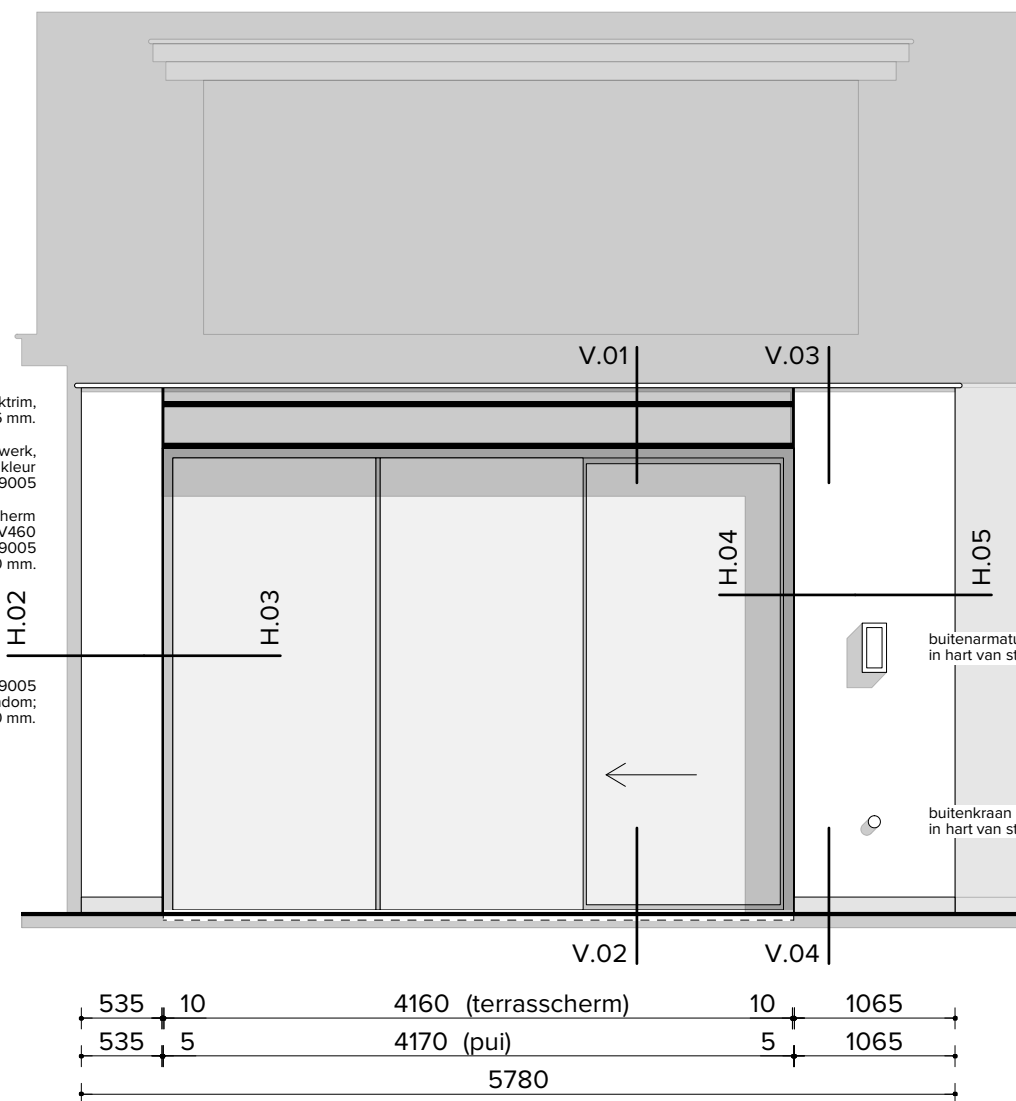

vooraanzicht

bk kraal = 3500 +P

bk kast zons. = 3345 +P
bk pui = 3070 +P


hart buitenlamp = 1750 +P

hart buitenkraan = 600 +P

bk bg vloer PEIL = 0

ok pui = -50 P




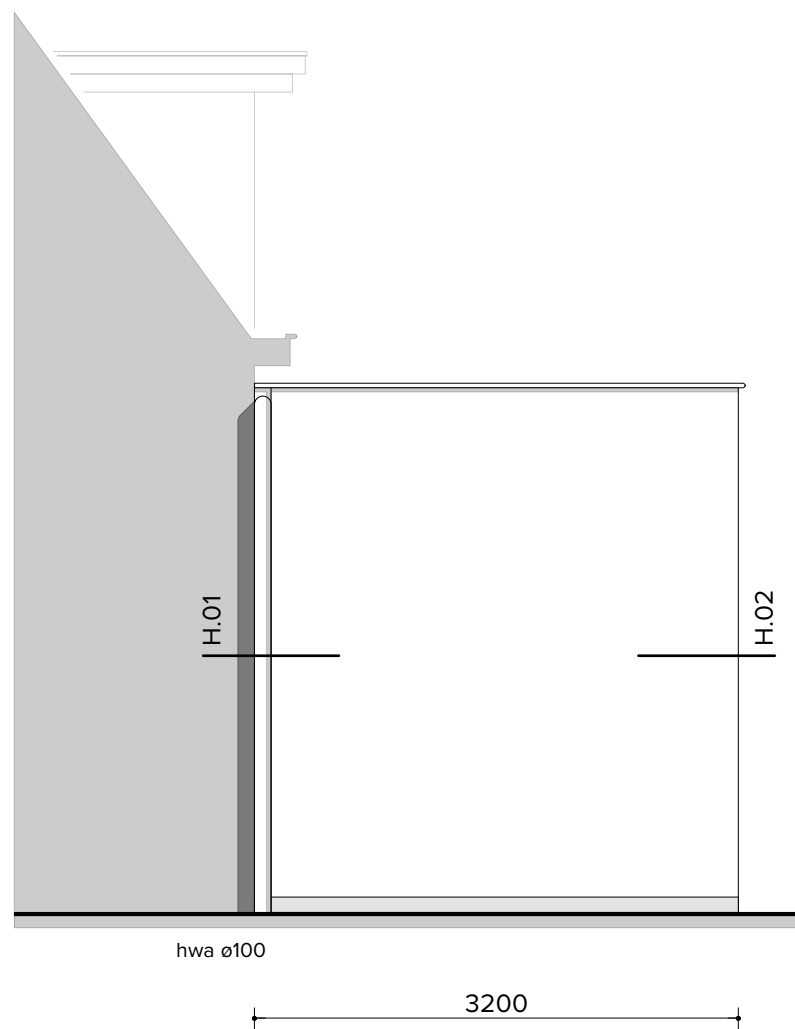


linker zijaanzicht

ok bestaande goot = ca. 3615 +P
bk kraal = 3500 +P

bk kantplank = ok stuc = 100 +P
bk bg vloer PEIL = 0

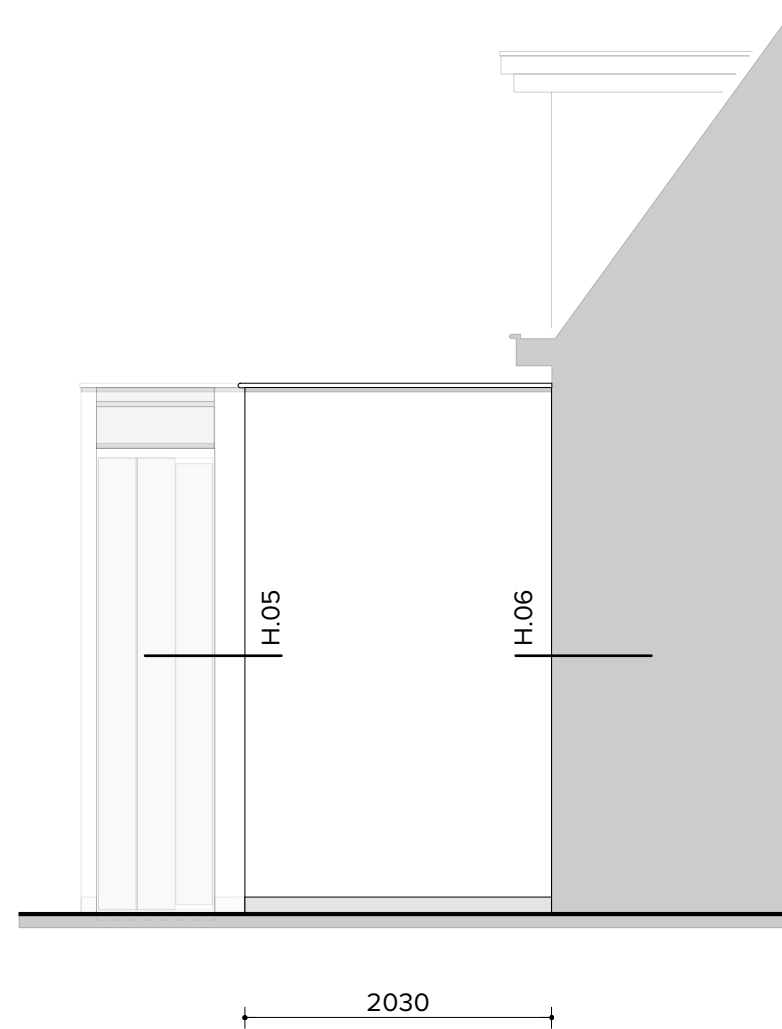


rechter zijaanzicht

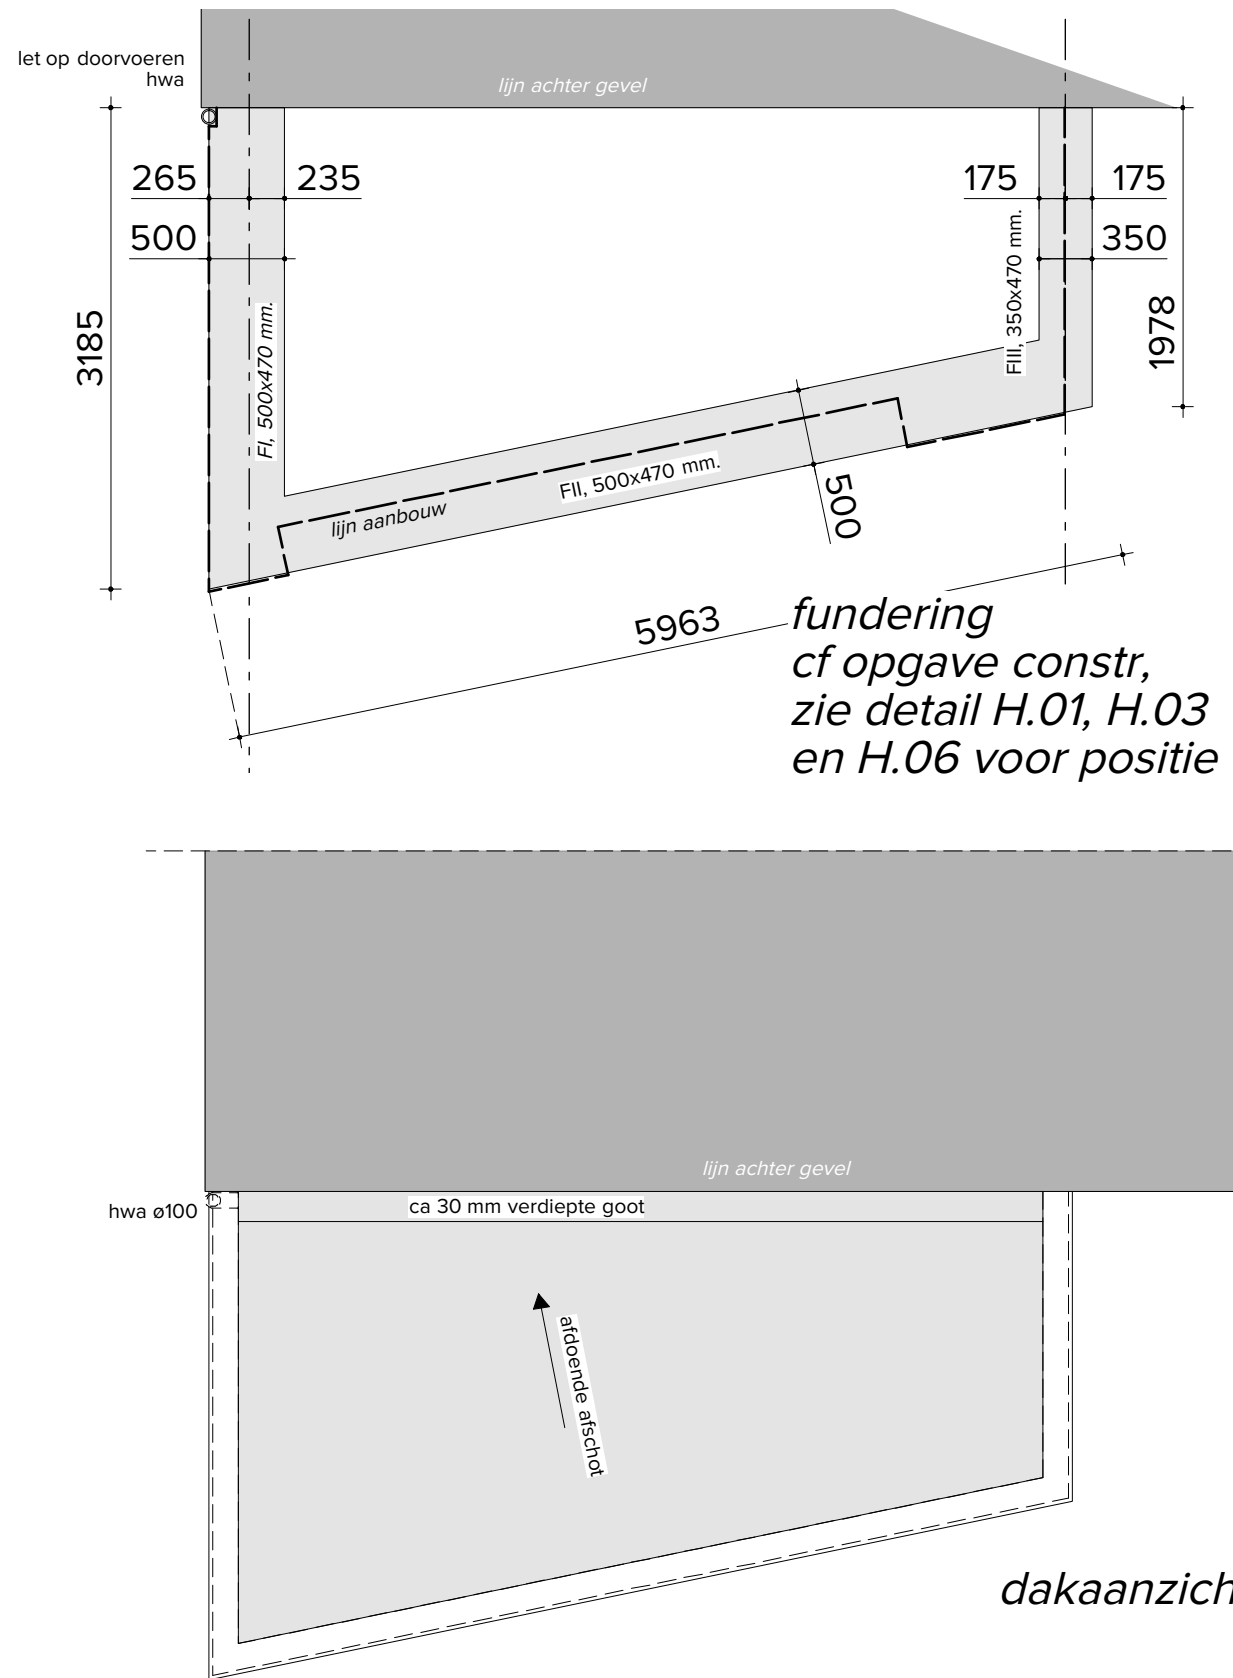

BESTAANDE ZIJGEVEL "beton" $R_c = 3.5 \text{ m}^2\text{K/W}$

ZIJGEVEL, $R_c = 3.5 \text{ m}^2\text{K/W}$
constructie plaat, 9 mm
HSB 45x145, hoh 400 mm.
isolatie; Systemroll 1000 o.g, 140 mm
vezelcementplaat, 10 mm
stucwerk, ca 5 mm ?

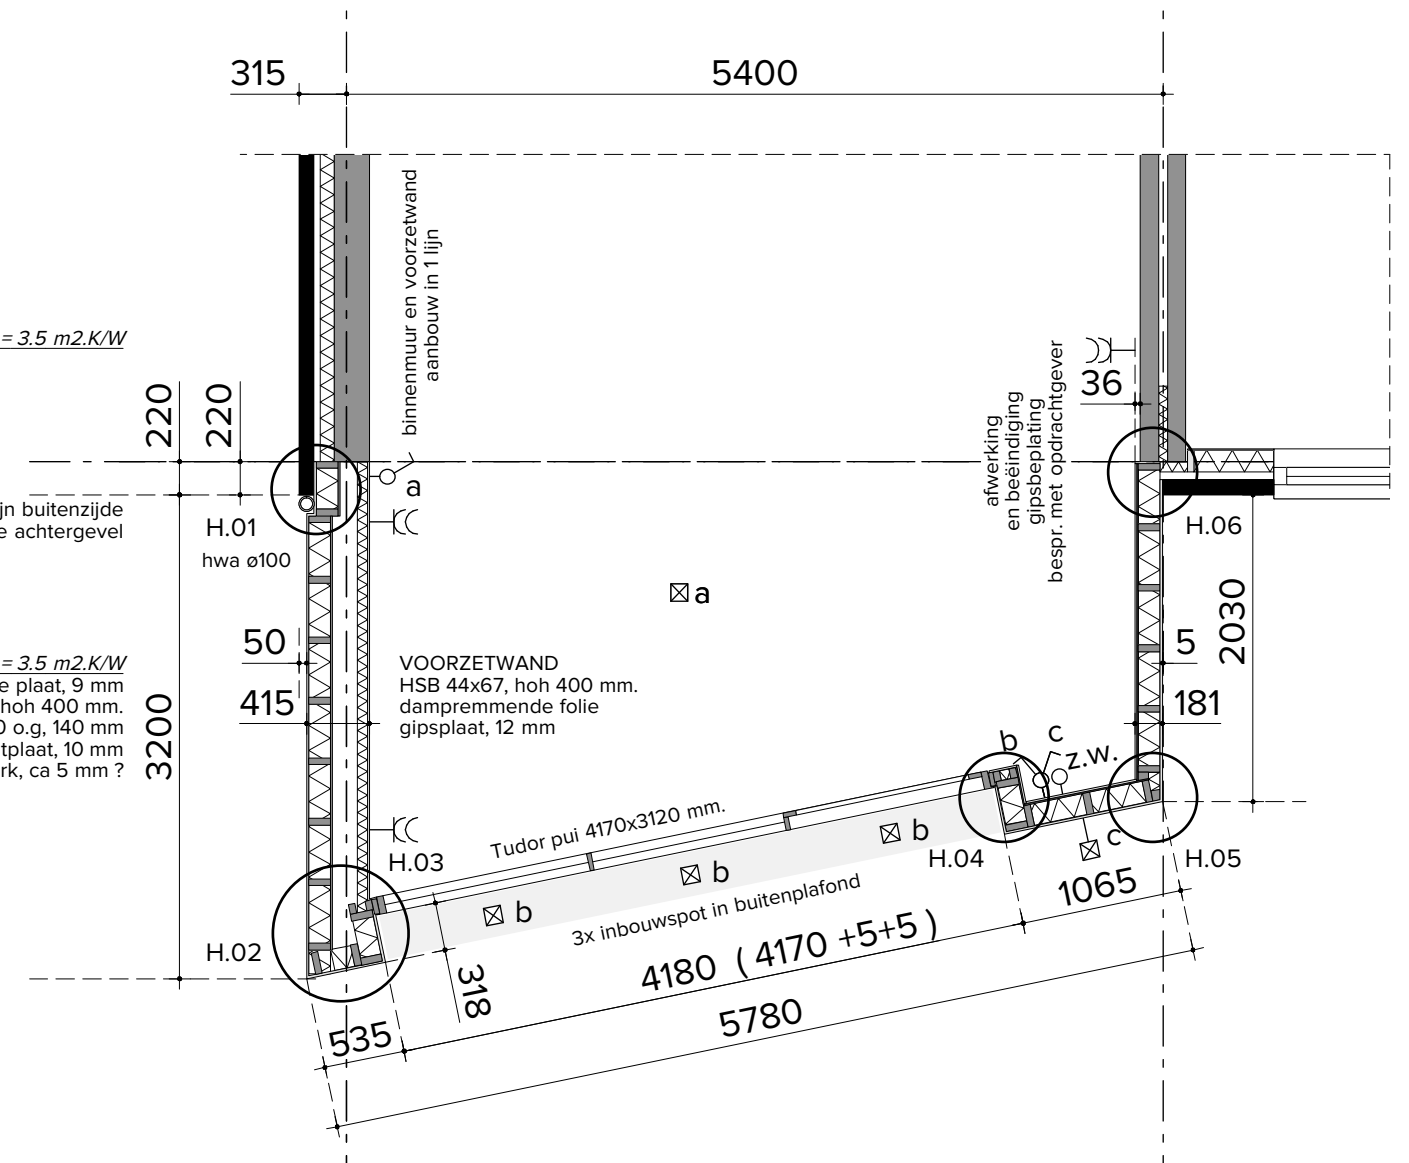

plattegrond

BESTAANDE ZIJGEVEL, $R_c = 3.5 \text{ m}^2\text{K/W}$

ZIJGEVEL, $R_c = 3.5 \text{ m}^2\text{K/W}$
constructie plaat, 9 mm
HSB 45x145, hoh 400 mm.
isolatie; Systemroll 1000 o.g, 140 mm
vezelcementplaat, 10 mm
stucwerk, ca 5 mm ?

lijn binnenzijde
bestaande achtergevel

vloerrand

kit op
rugvulling


lijn buitenzijde
bestaande achtergevel

hwa $\varnothing 100$,
Loro, staal, 2 mm
aansluiten op
gemeente riool

VOORZETWAND
HSB 44x67, hoh 400 mm.
dampremmende folie
gipsplaat, 12 mm

DETAIL H.01

lijn buitenzijde
bestaande achtergevel

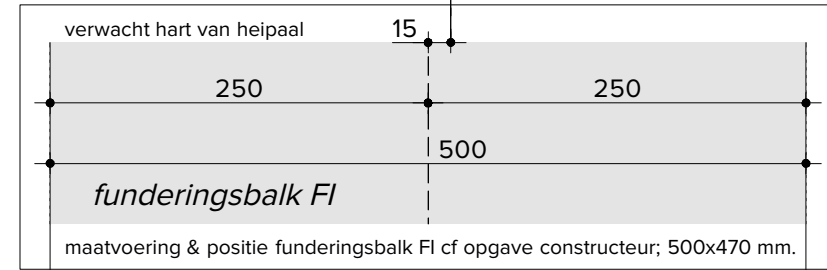

MAATVOERING IN HET WERK CONTROLEREN

DETAIL H.02

ZIJGEVEL, $R_c = 3.5 \text{ m}^2/\text{K/W}$
constructie plaat, 9 mm
HSB 45x145, hoh 400 mm.
isolatie; Systemroll 1000 o.g, 140 mm
vezelcementplaat, 10 mm
stucwerk, ca 5 mm ?

lijn buitenzijde
bestaande kopgevel

3200 (tot achtergevel)

50 415
15 145 9 167 67 12

VOORZETWAND
HSB 44x67, hoh 400 mm.
dampremmende folie
gipsplaat, 12 mm

kit op
rugvulling

Tudor pui,
breedte 4170 mm.

DPC met
kunststof neus
op stelkozijn

5780 (breedte aanbouw)

1168°

535

5

4170 (pui)

DETAIL H.03

funderingsbalk Fil


maatvoering & positie funderingsbalk Fil of opgave constructeur: 500x470 mm.

500


318

151

MAATVOERING IN HET WERK CONTROLEREN

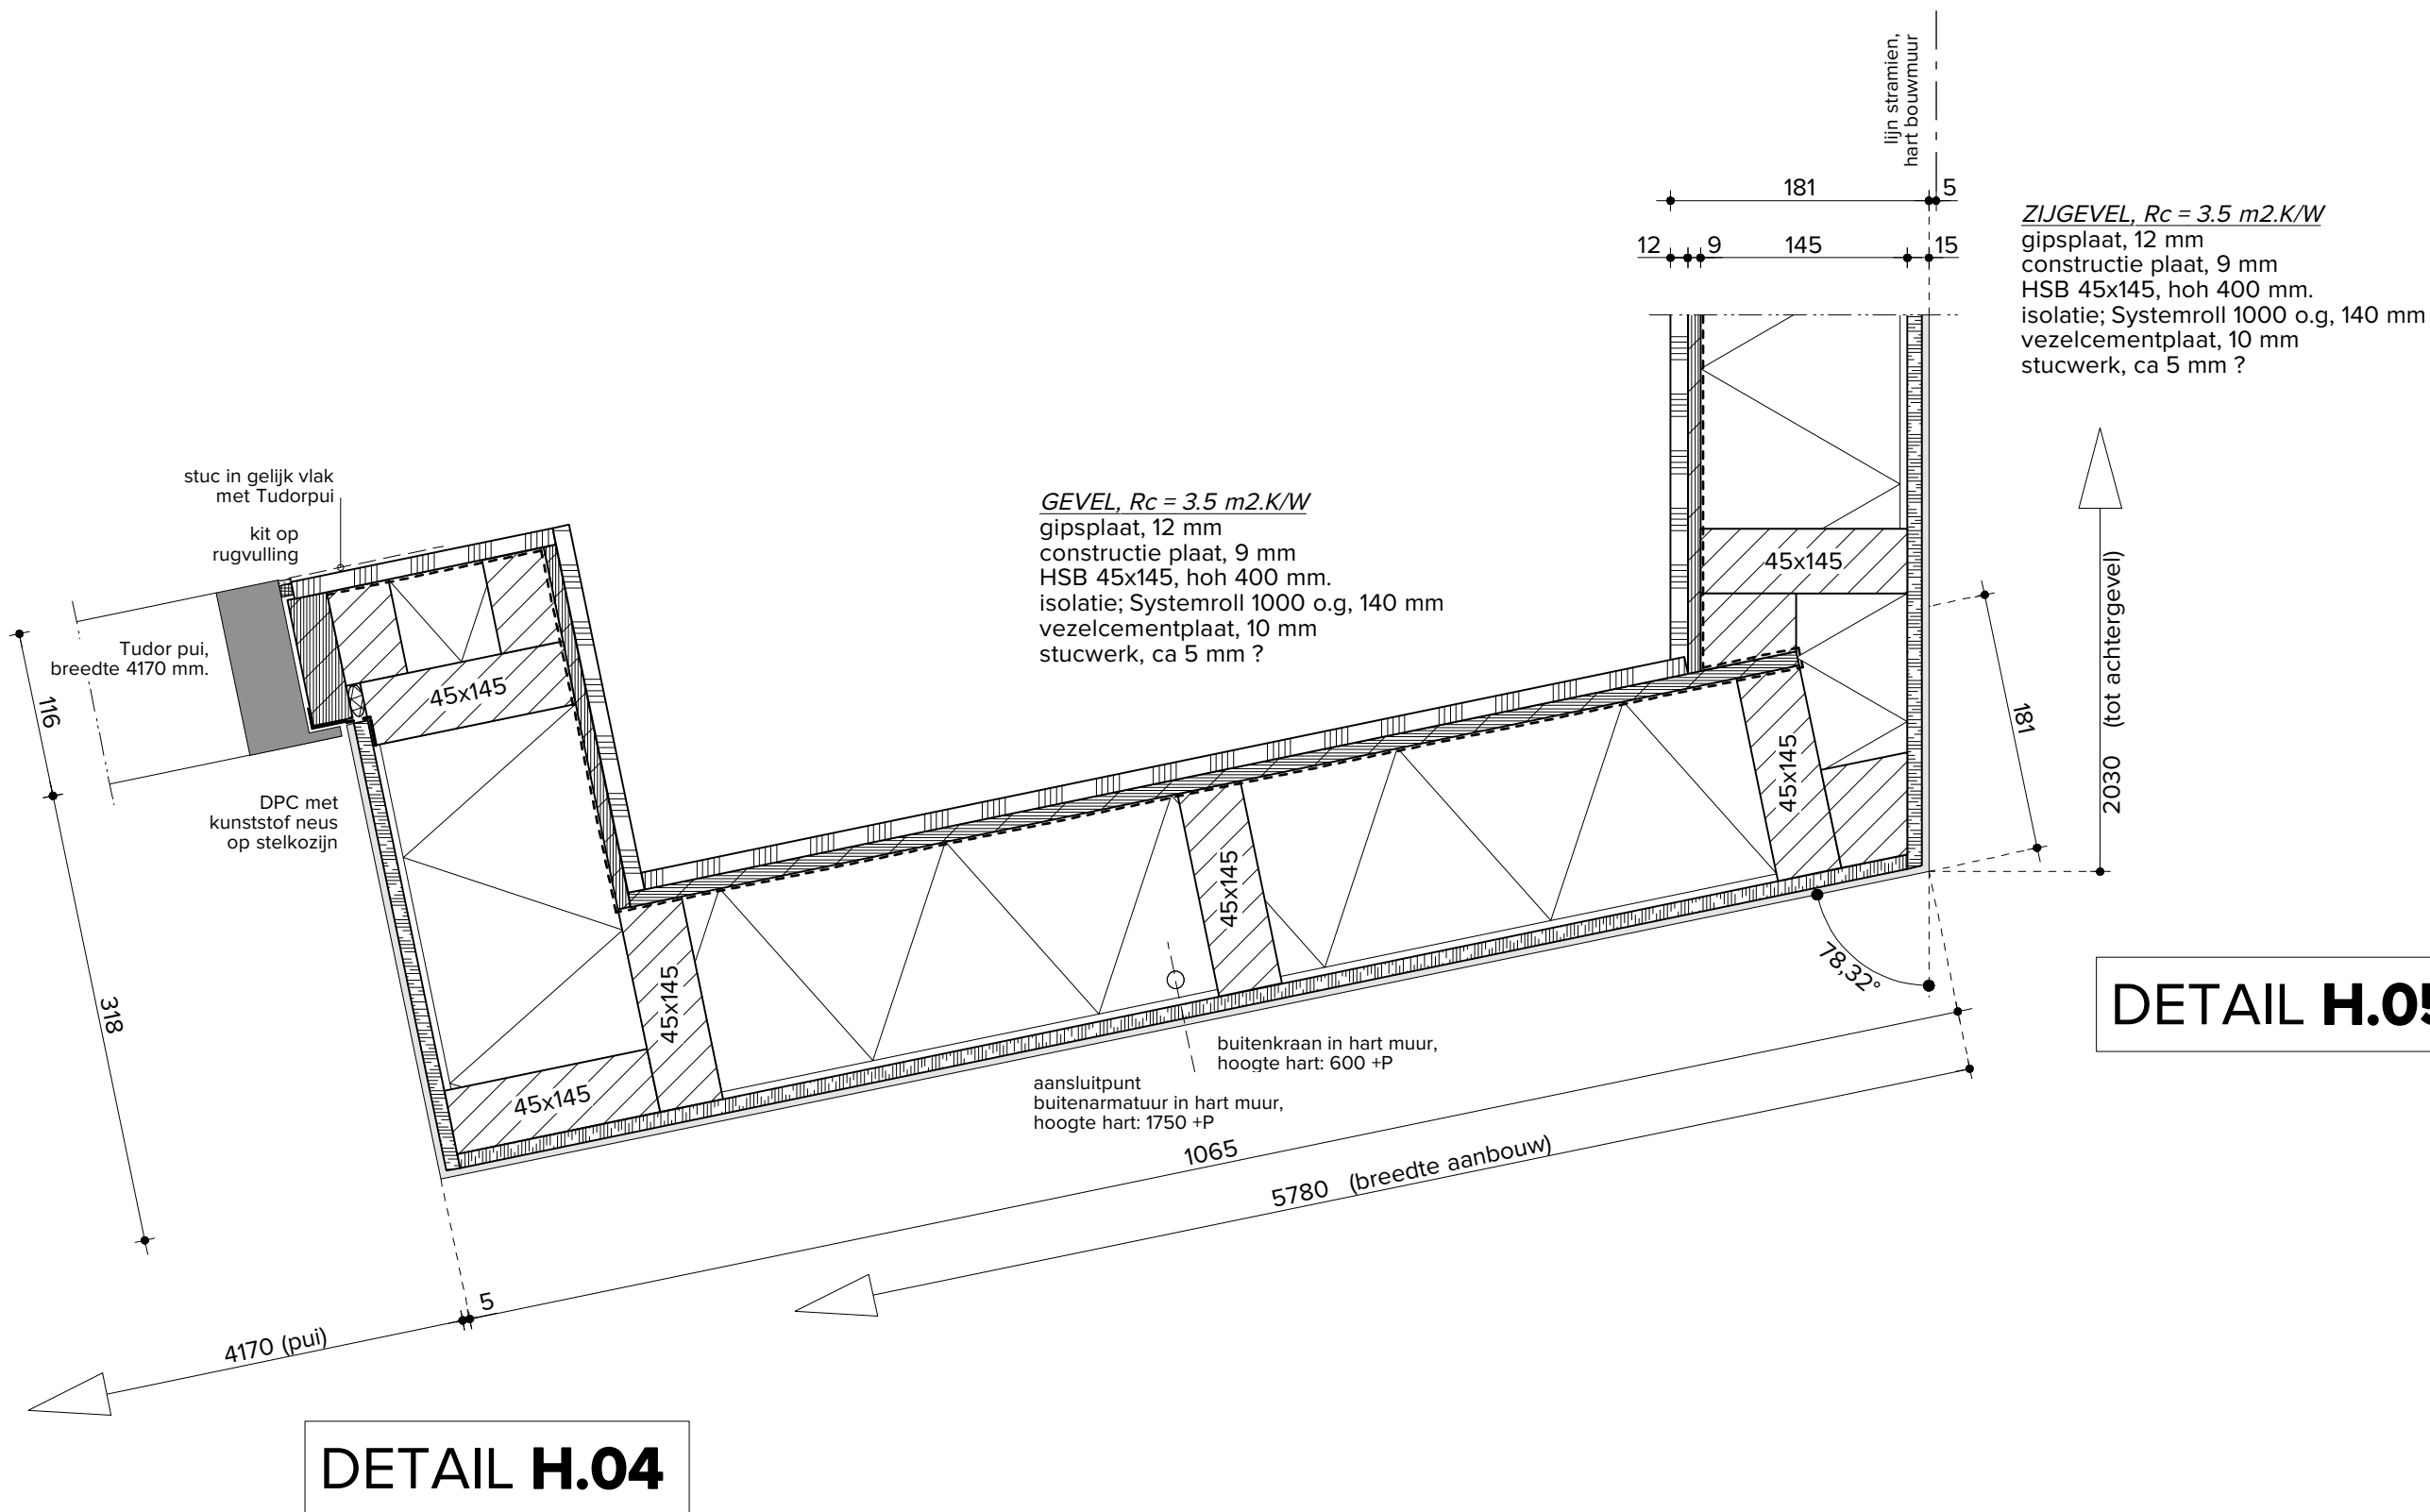


MAATVOERING IN HET WERK CONTROLEREN

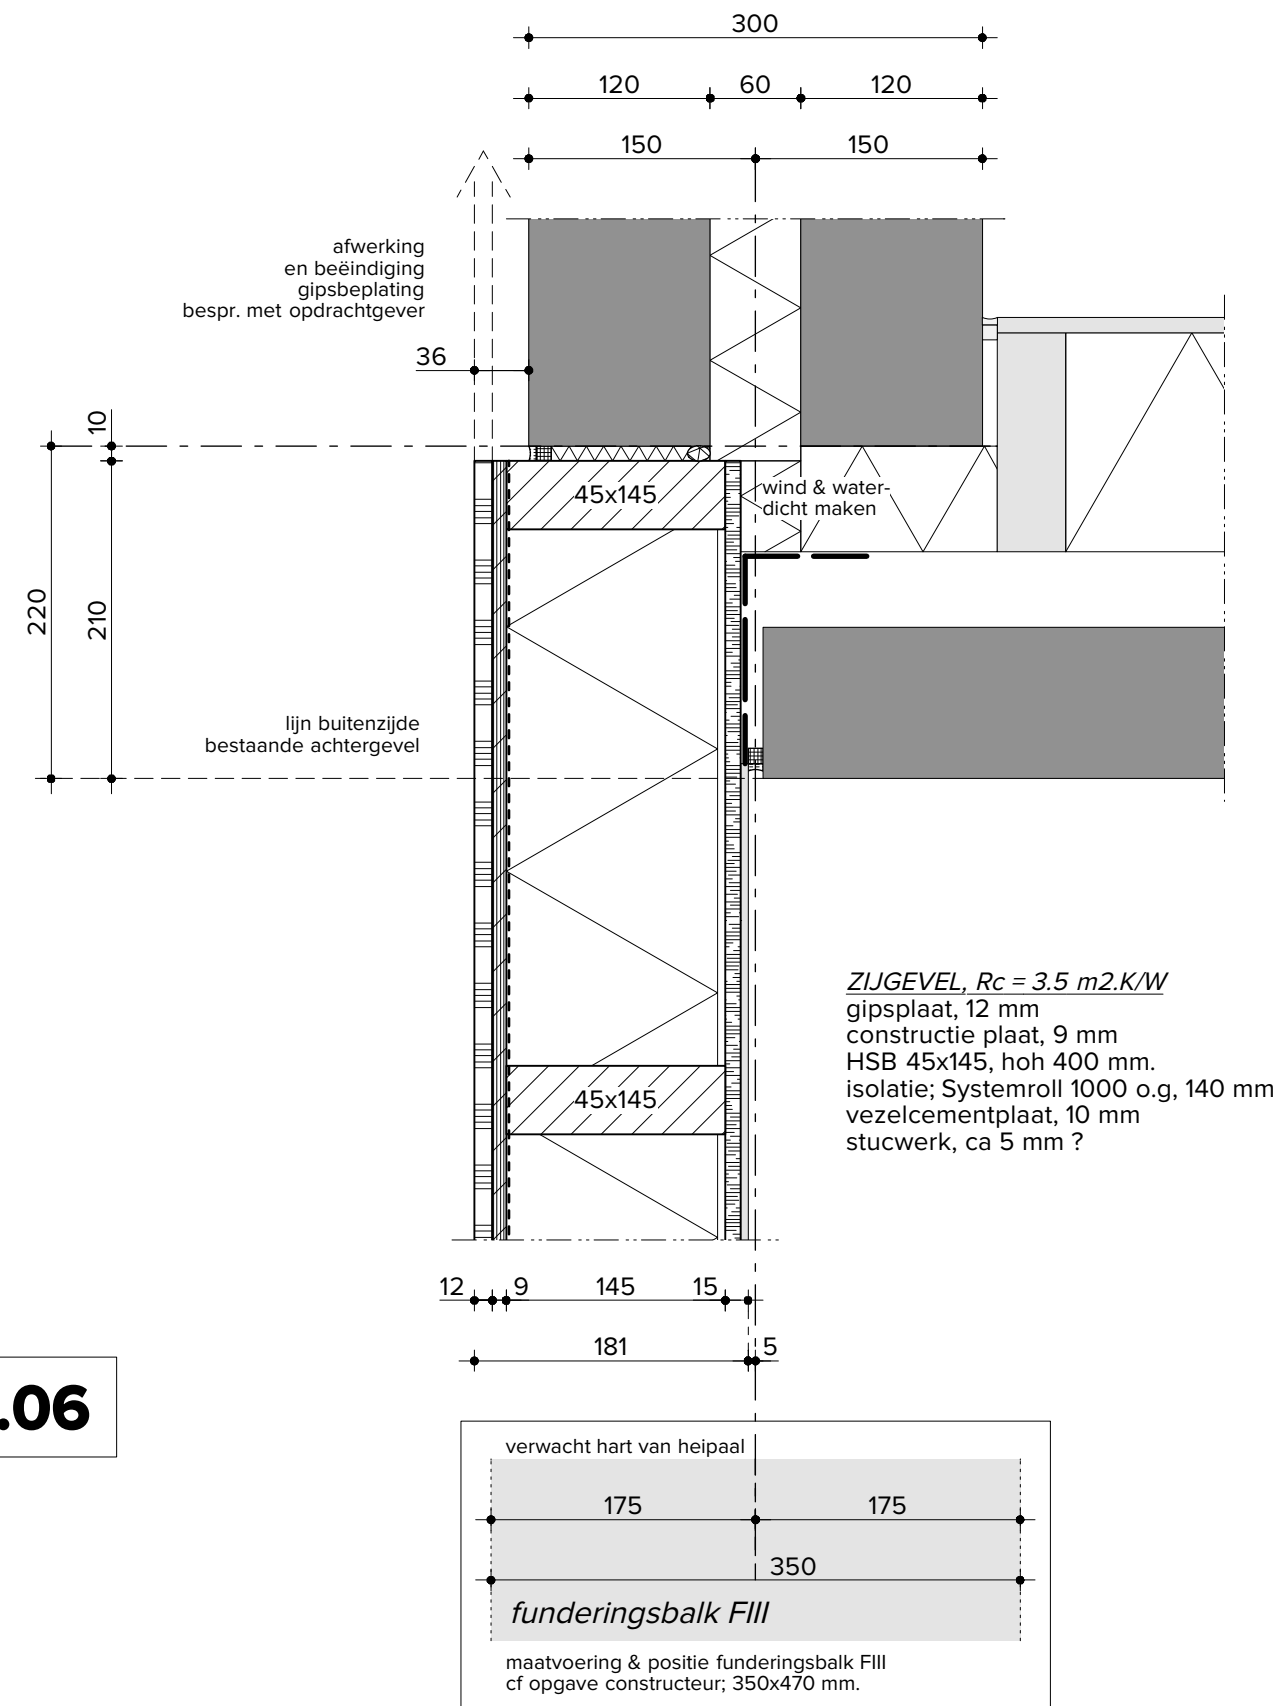

DETAIL H.06

MAATVOERING IN HET WERK CONTROLEREN

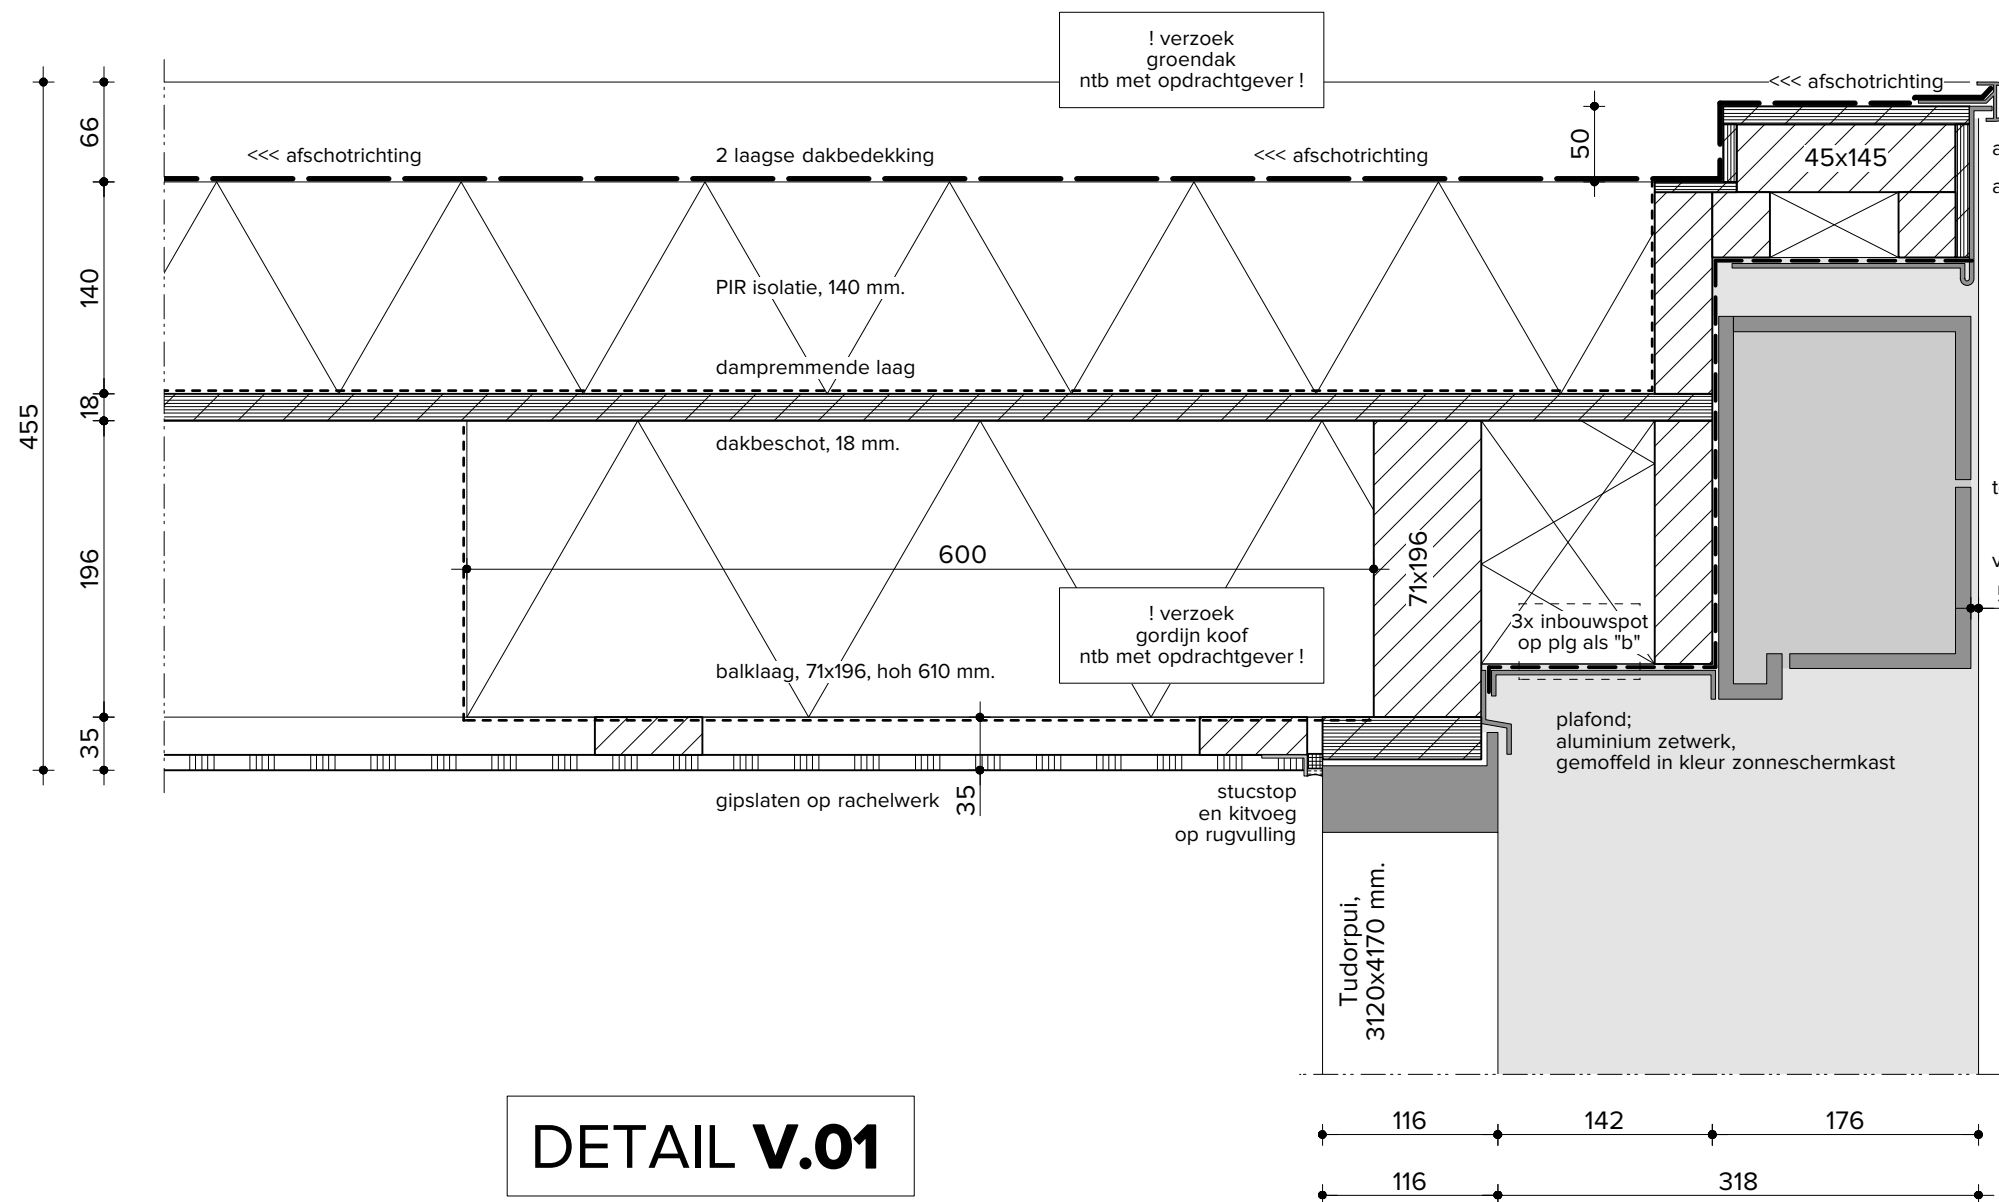

ok bestaande goot = ca 3615 +P

bk kraal = 3500 +P

aluminium kraal, 26 mm, gemoffeld in kleur; RAL 9005

aluminium zetwerk, gemoffeld in kleur; RAL 9005

ok aluminium zetwerk = 3377 +P

bk kast zonnenscherm = 3345 +P

terrasscherm, Verano Santander V460, kleur RAL 9005


vk scherm tot vk stuc 5 mm.

bk Tudor pui = 3070 +P


ok plafond aanbouw = 3045 +P

MAATVOERING IN HET WERK CONTROLEREN


DETAIL V.02

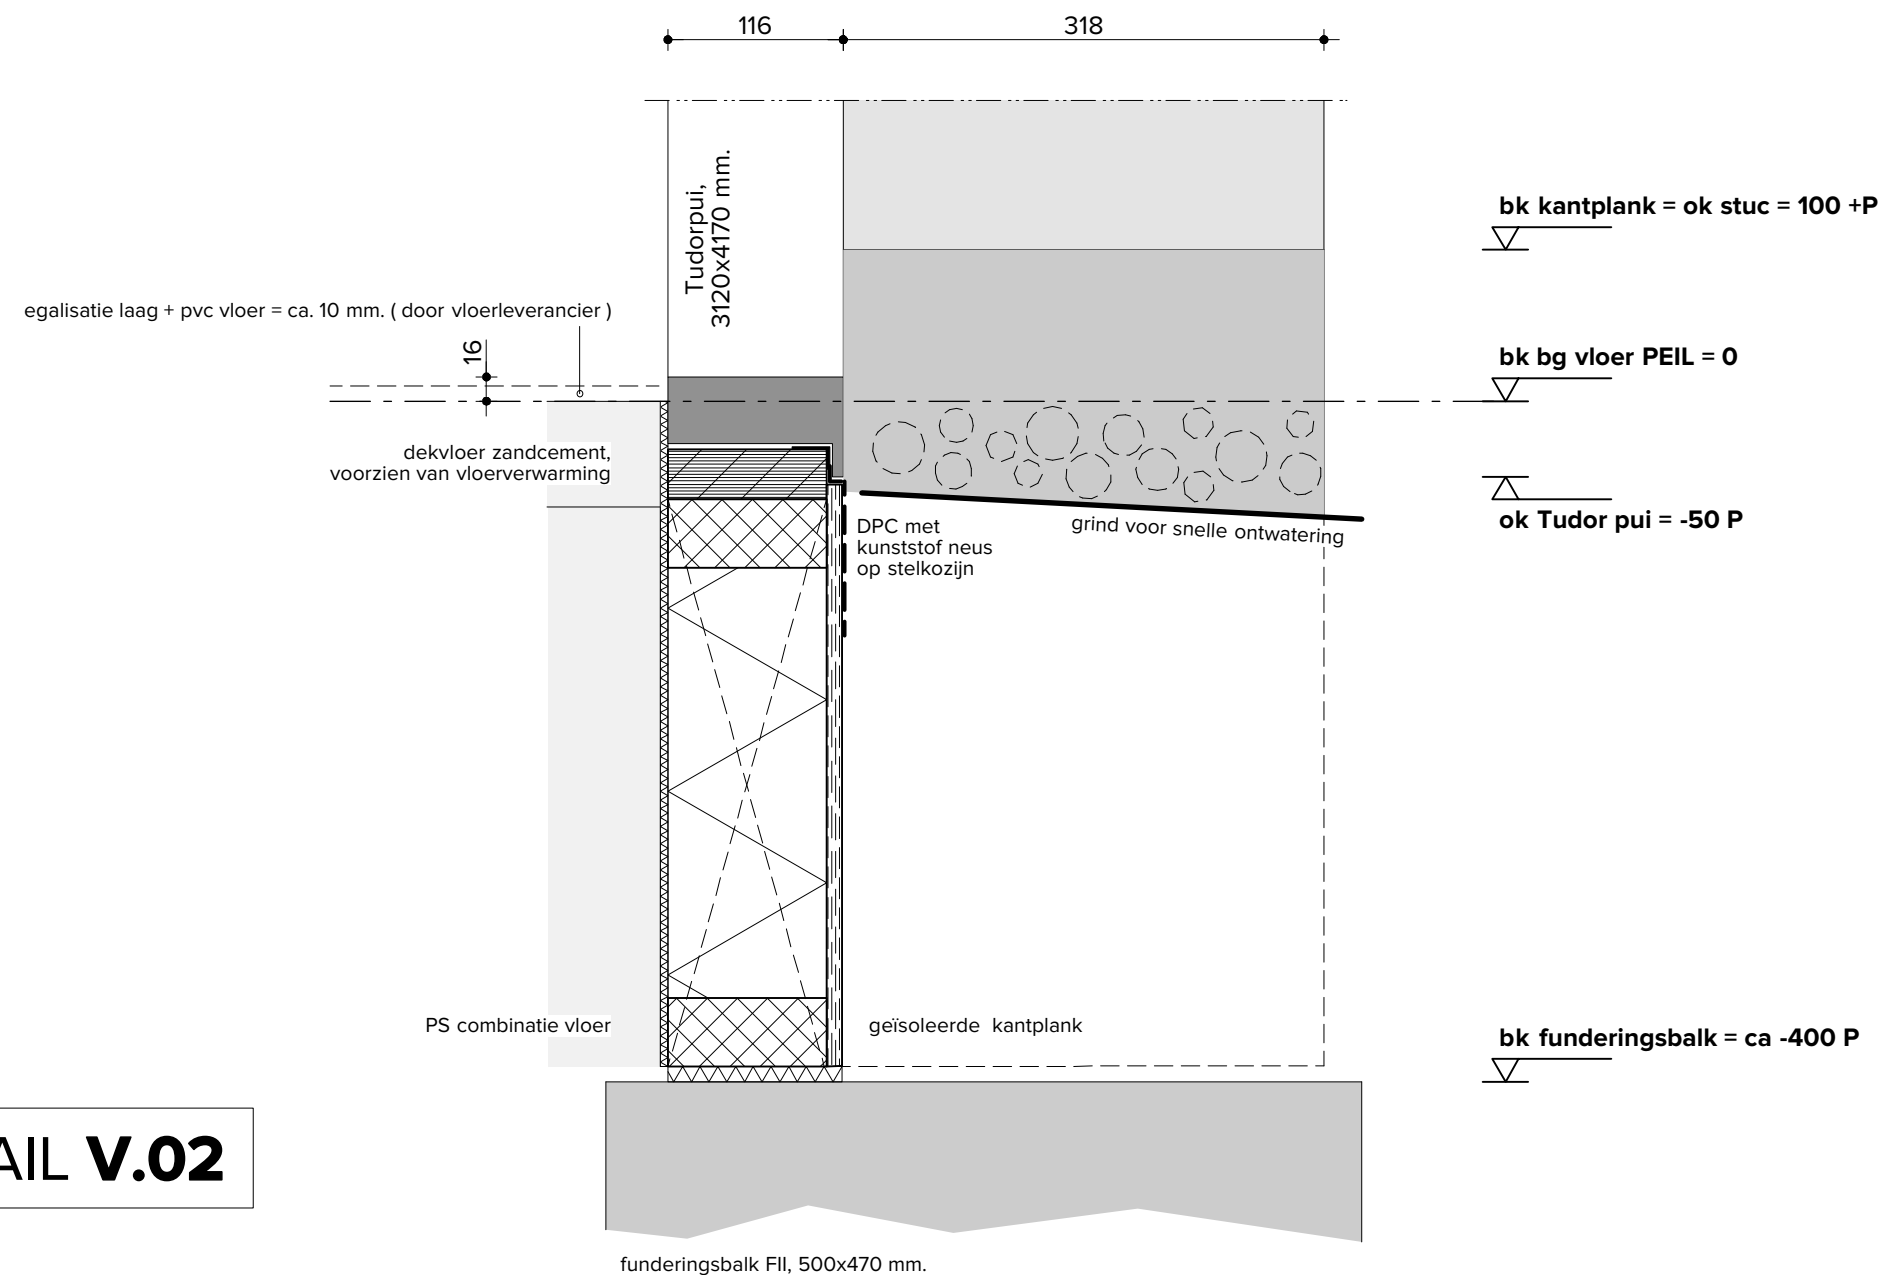

MAATVOERING IN HET WERK CONTROLEREN

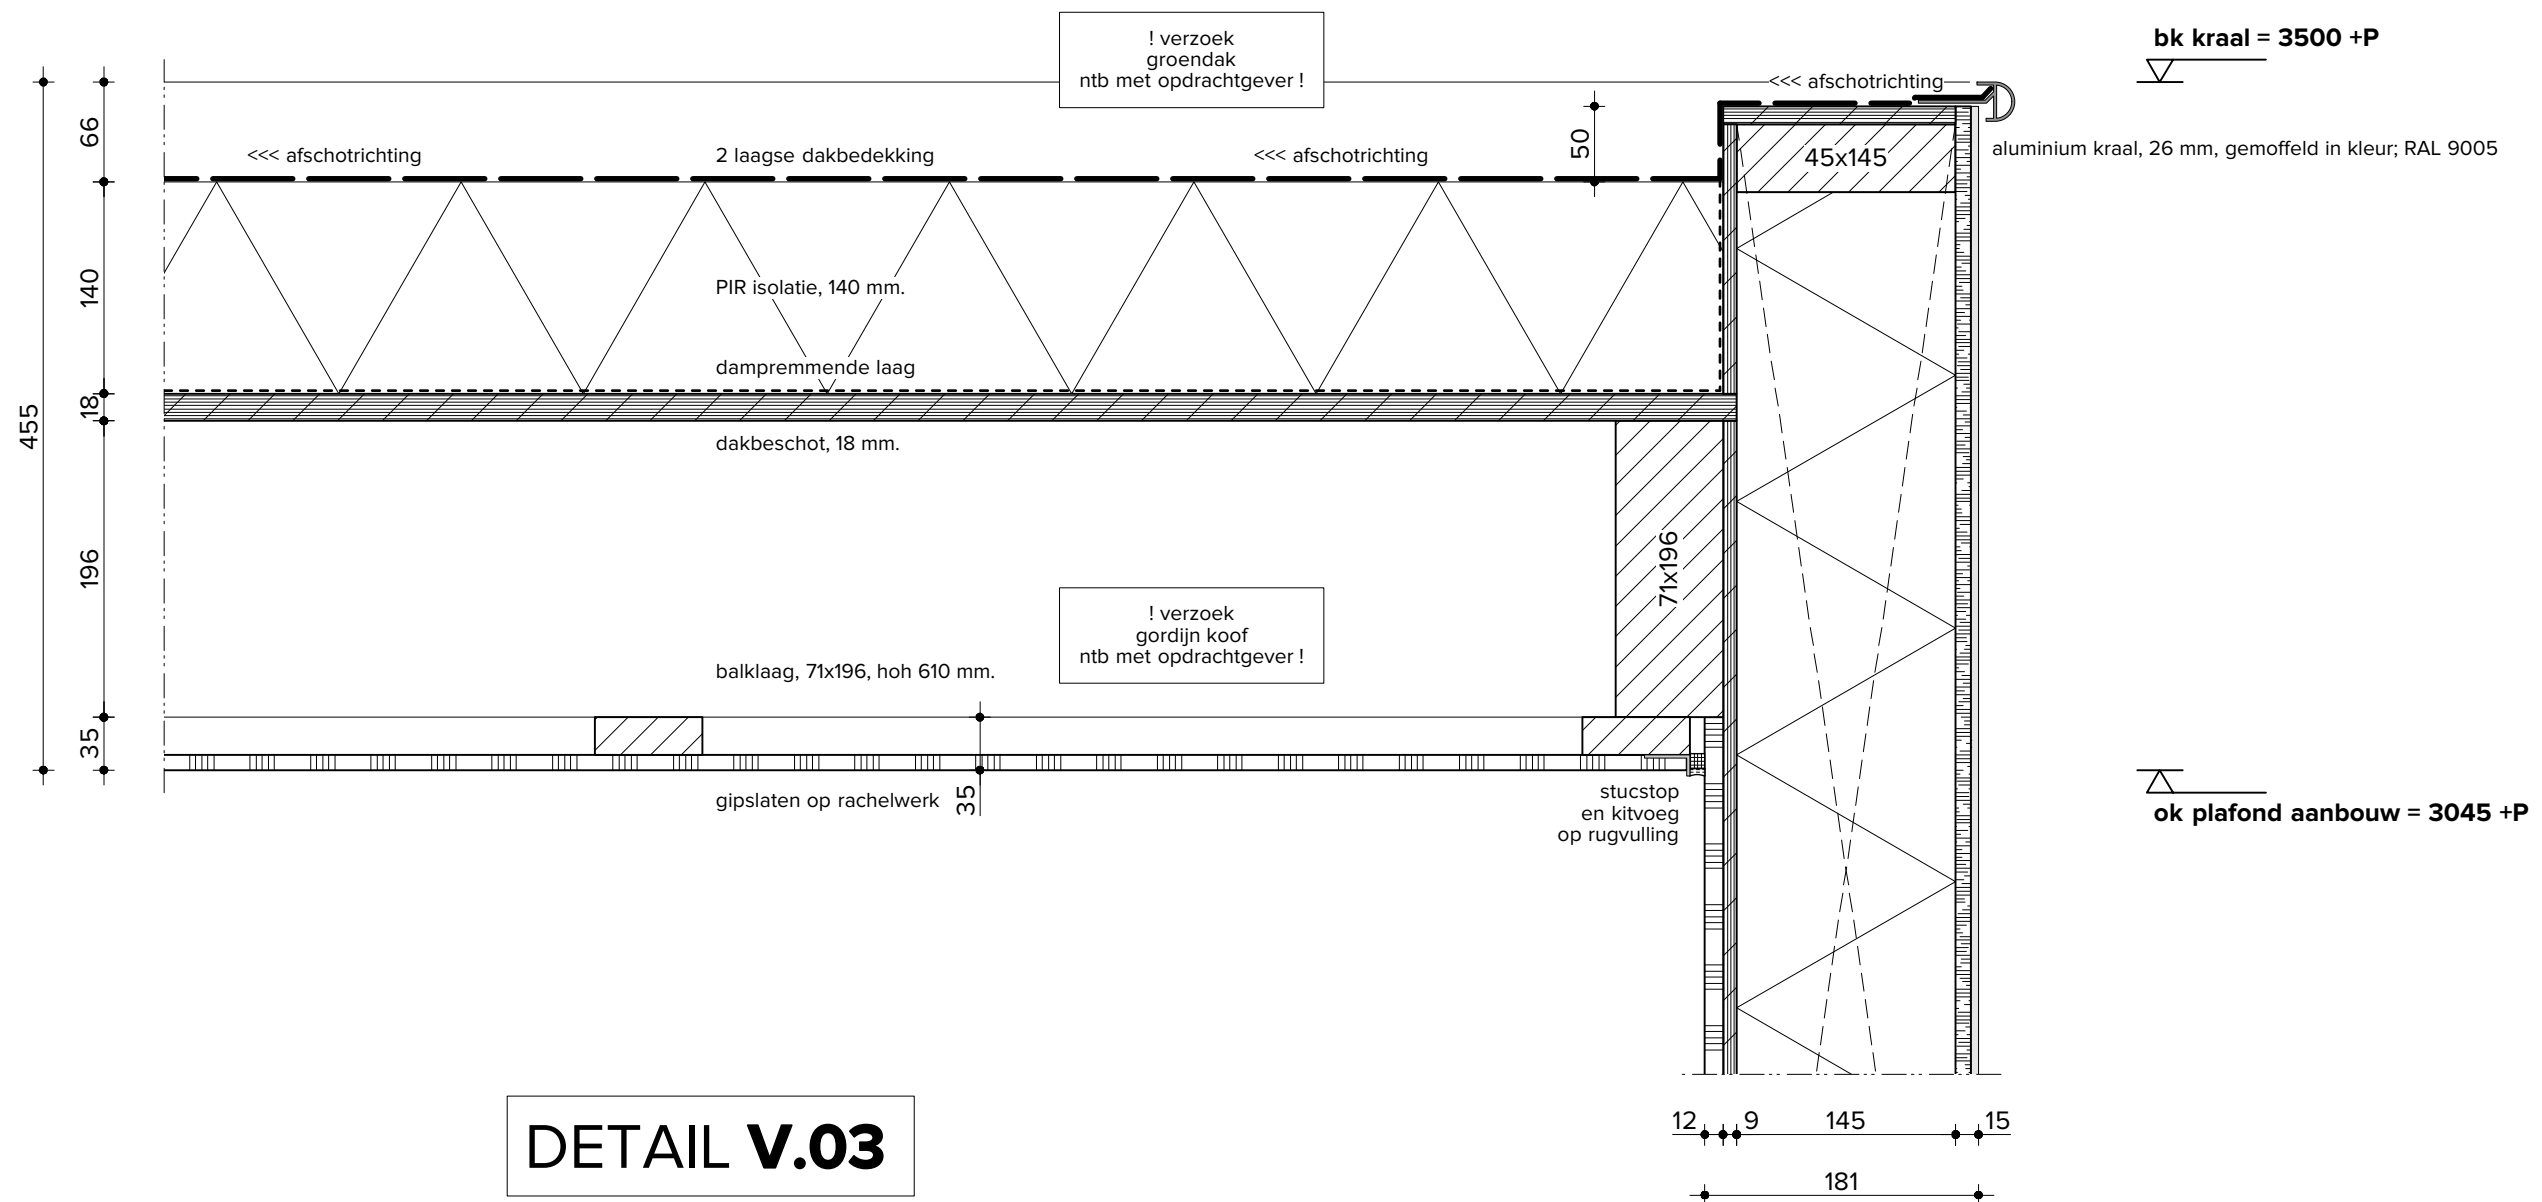

MAATVOERING IN HET WERK CONTROLEREN

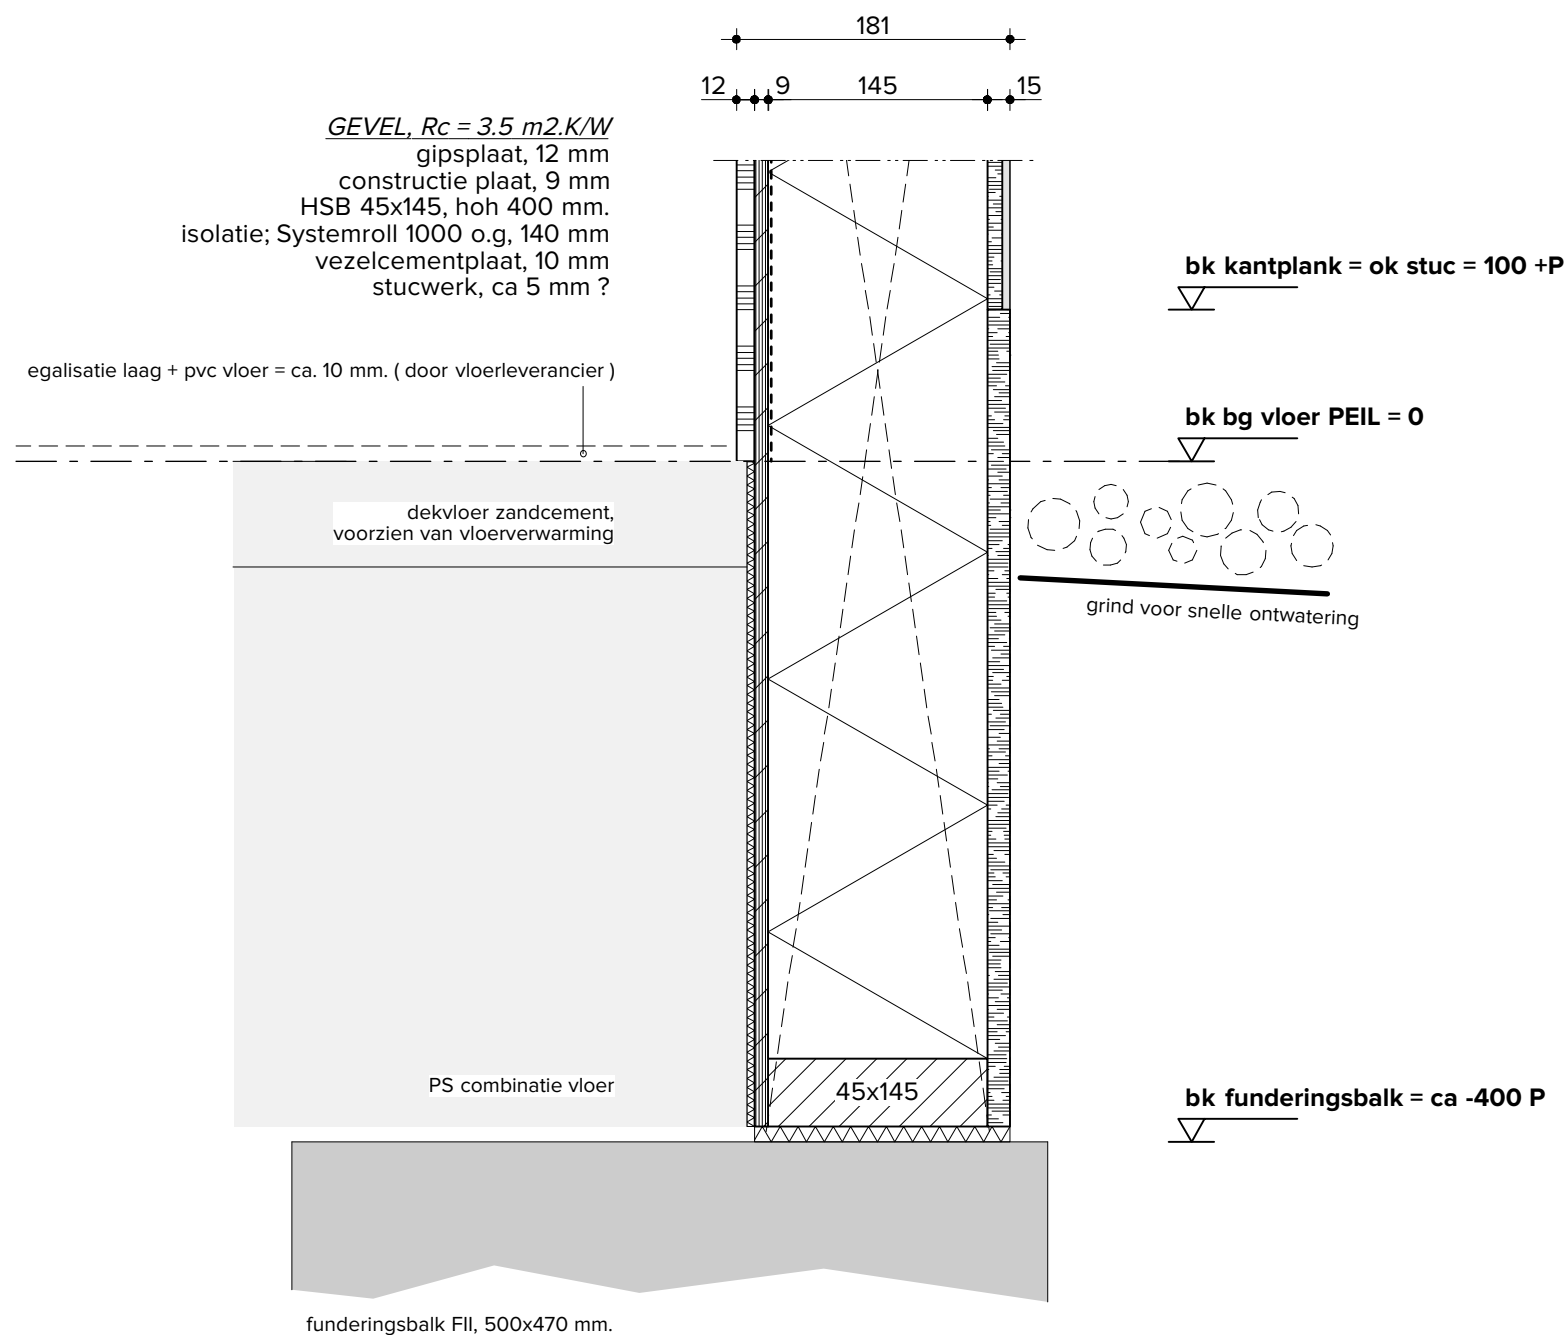

DETAIL **V.04**

